


# 3.1 ISO

M BAUG  
A L E E  
R STRASSE  
P  
P

## Baugruppe Malerstrasse Vorentwurf

Juni 2011  
Blatt 1

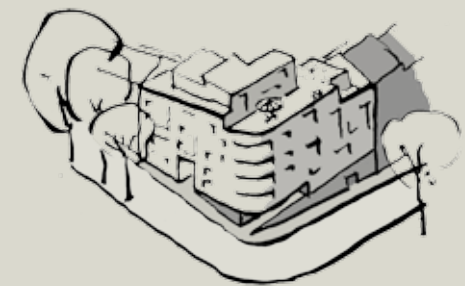

KAUFMANN UND SCHACHT ARCHITEKTEN

Friedrich-Engels-Allee 191a | 42285 Wuppertal  
Tel. 0202 3096942 + 3096944 | Fax 0202 3096943  
info@kaufmann-schacht.de | www.kaufmann-schacht.de




# 3.1 EG



## Baugruppe Malerstrasse Vorentwurf

Juni 2011  
Blatt 2

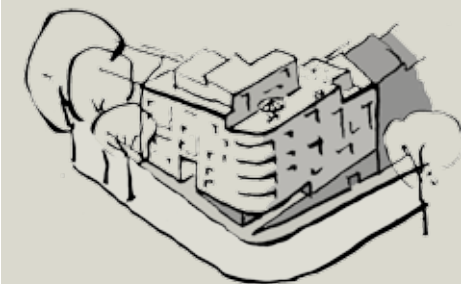


KAUFMANN UND SCHACHT ARCHITEKTEN

# 3.1 1.OG




## Baugruppe Malerstrasse Vorentwurf

Juni 2011  
Blatt 3

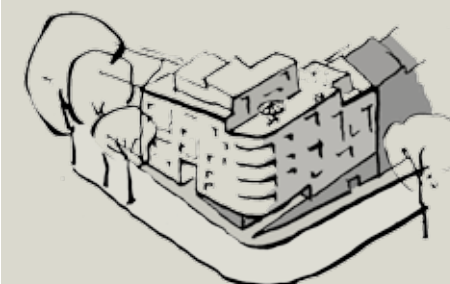

KAUFMANN UND SCHACHT ARCHITEKTEN

Friedrich-Engels-Allee 191a | 42285 Wuppertal  
Tel. 0202 3096942 + 3096944 | Fax 0202 3096943  
info@kaufmann-schacht.de | www.kaufmann-schacht.de

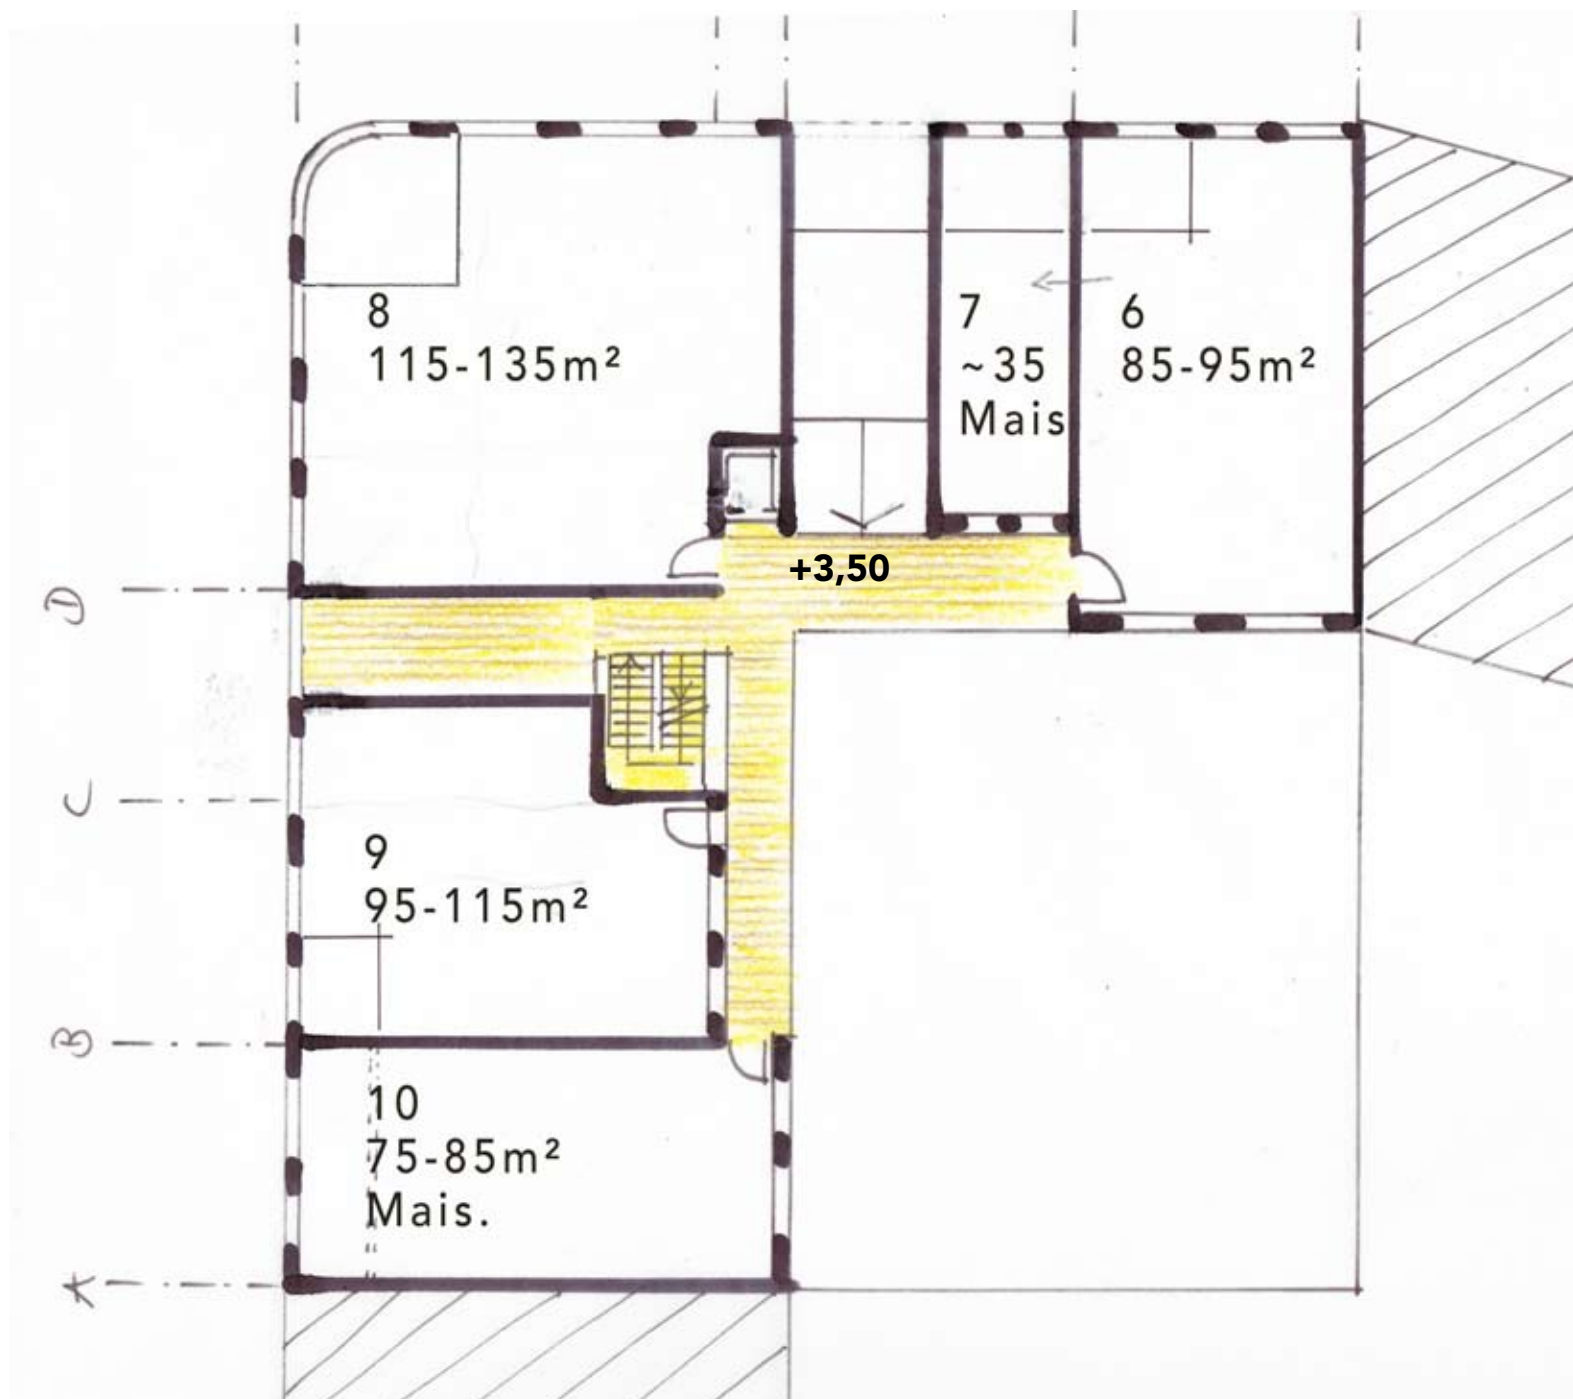


# 3.1 2.OG




## Baugruppe Malerstrasse Vorentwurf

Juni 2011  
Blatt 4

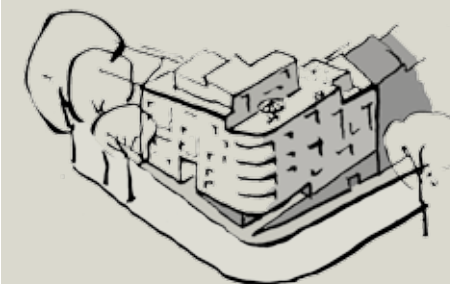

KAUFMANN UND SCHACHT ARCHITEKTEN

Friedrich-Engels-Allee 191a | 42285 Wuppertal  
Tel. 0202 3096942 + 3096944 | Fax 0202 3096943  
info@kaufmann-schacht.de | www.kaufmann-schacht.de

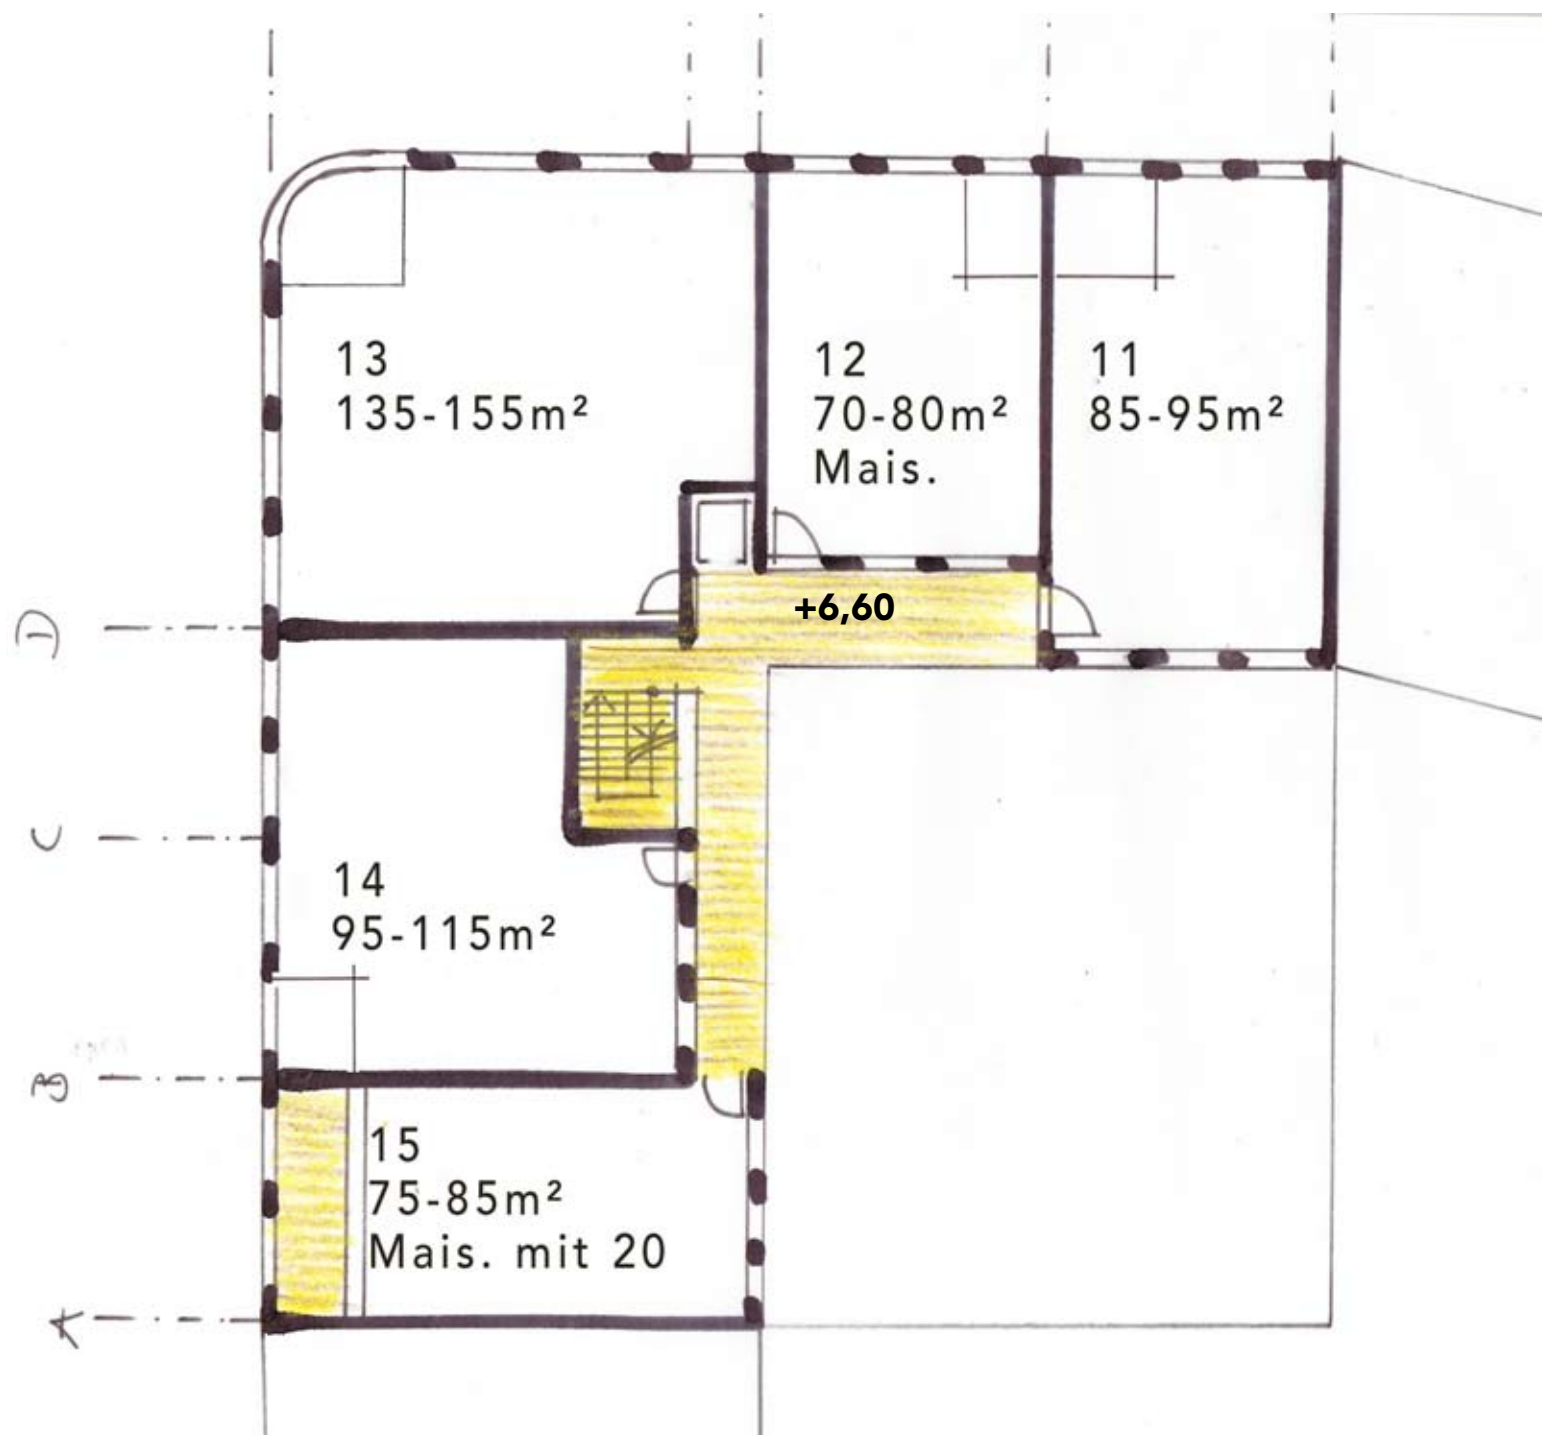


# 3.1 3.OG

M BAUG  
A L E R  
R STRASSE  
P  
P


**Baugruppe Malerstrasse  
Vorentwurf**

Juni 2011  
Blatt 5

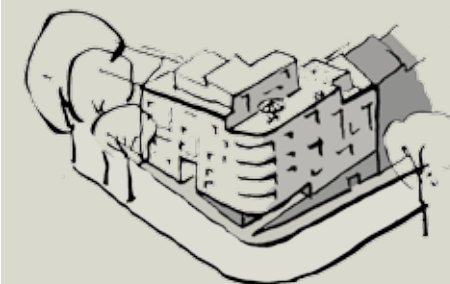

**KAUFMANN UND SCHACHT ARCHITEKTEN**

Friedrich-Engels-Allee 191a | 42285 Wuppertal  
Tel. 0202 3096942 + 3096944 | Fax 0202 3096943  
info@kaufmann-schacht.de | www.kaufmann-schacht.de

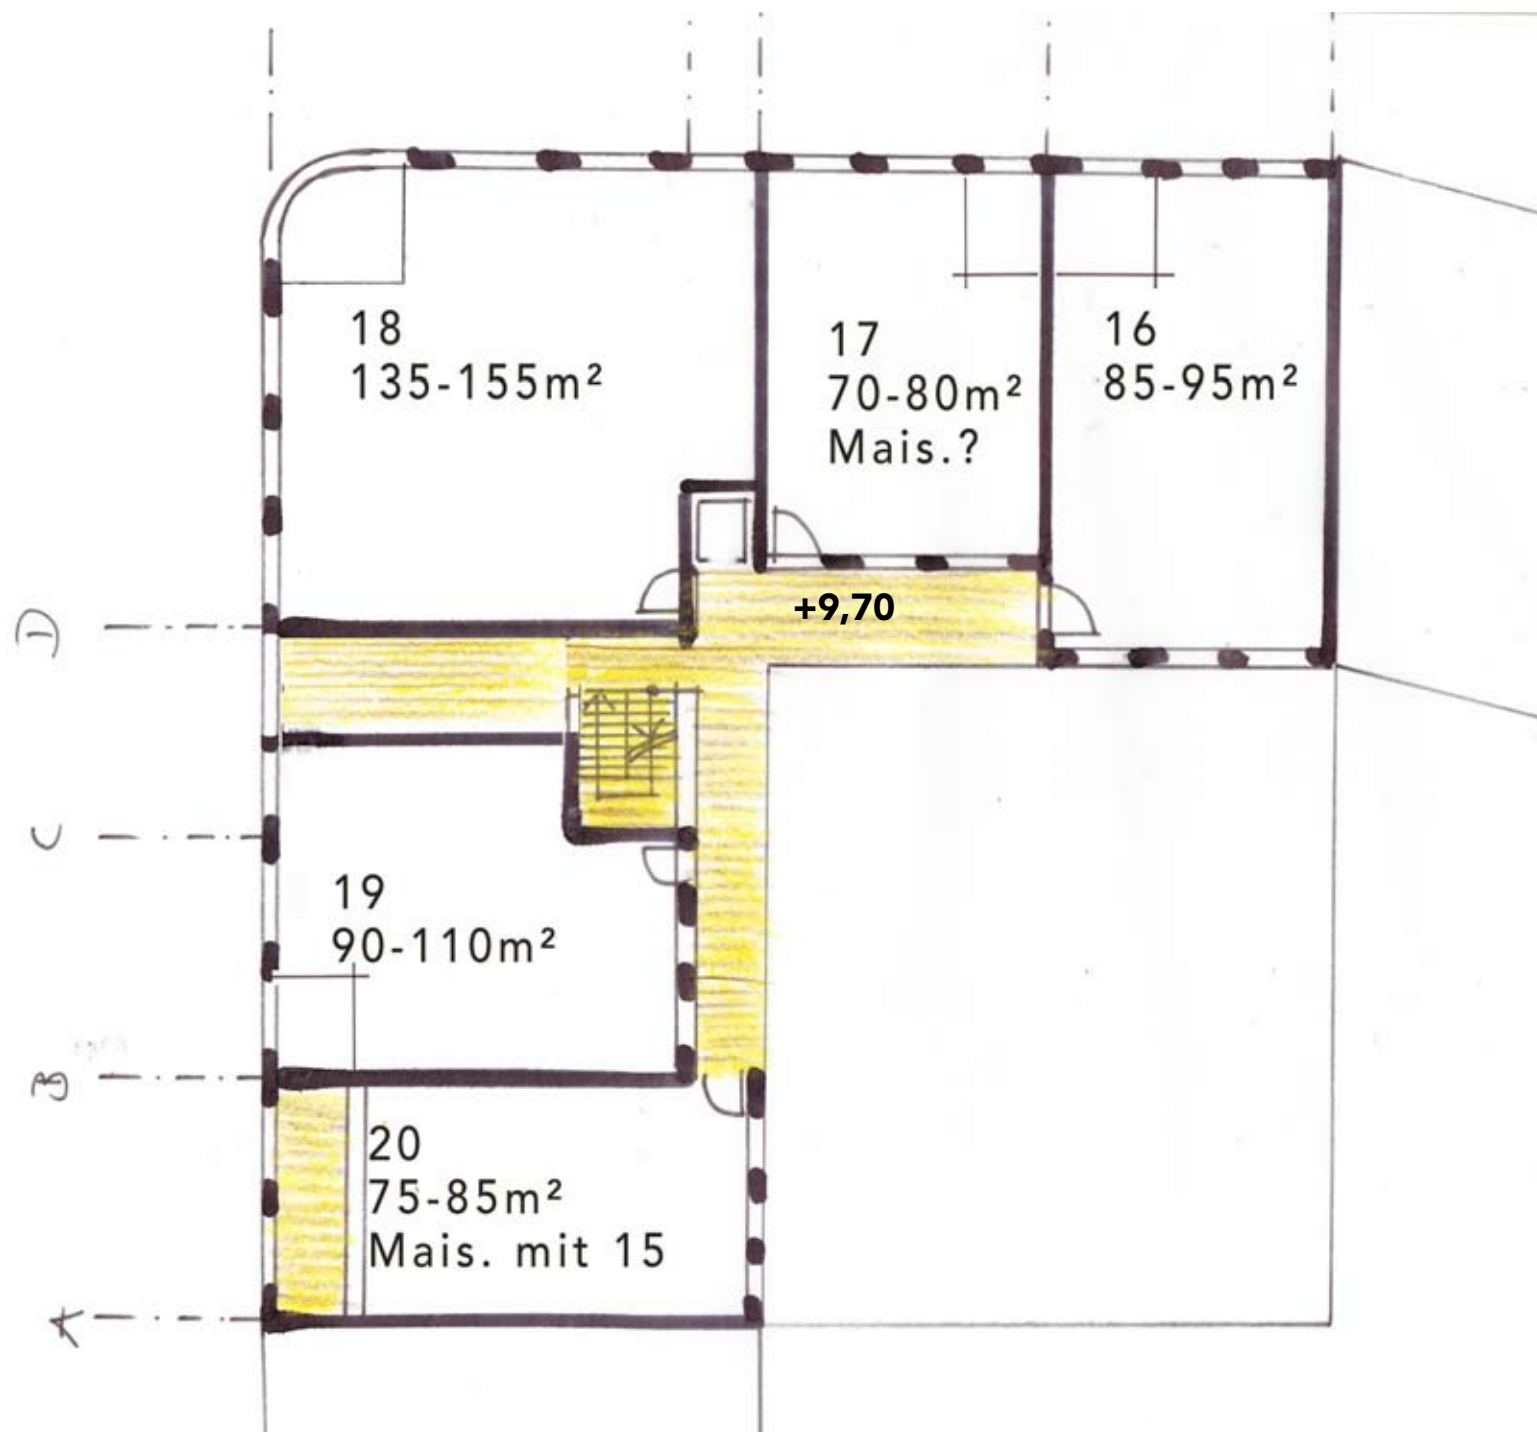


# 3.1 4.OG




## Baugruppe Malerstrasse Vorentwurf


Juni 2011  
Blatt 6

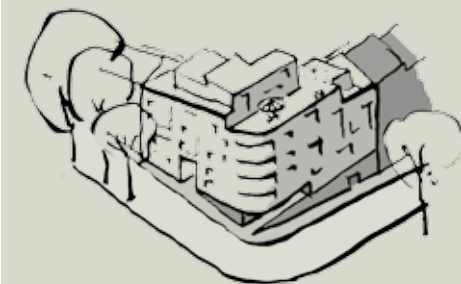

KAUFMANN UND SCHACHT ARCHITEKTEN

Friedrich-Engels-Allee 191a | 42285 Wuppertal  
Tel. 0202 3096942 + 3096944 | Fax 0202 3096943  
info@kaufmann-schacht.de | www.kaufmann-schacht.de

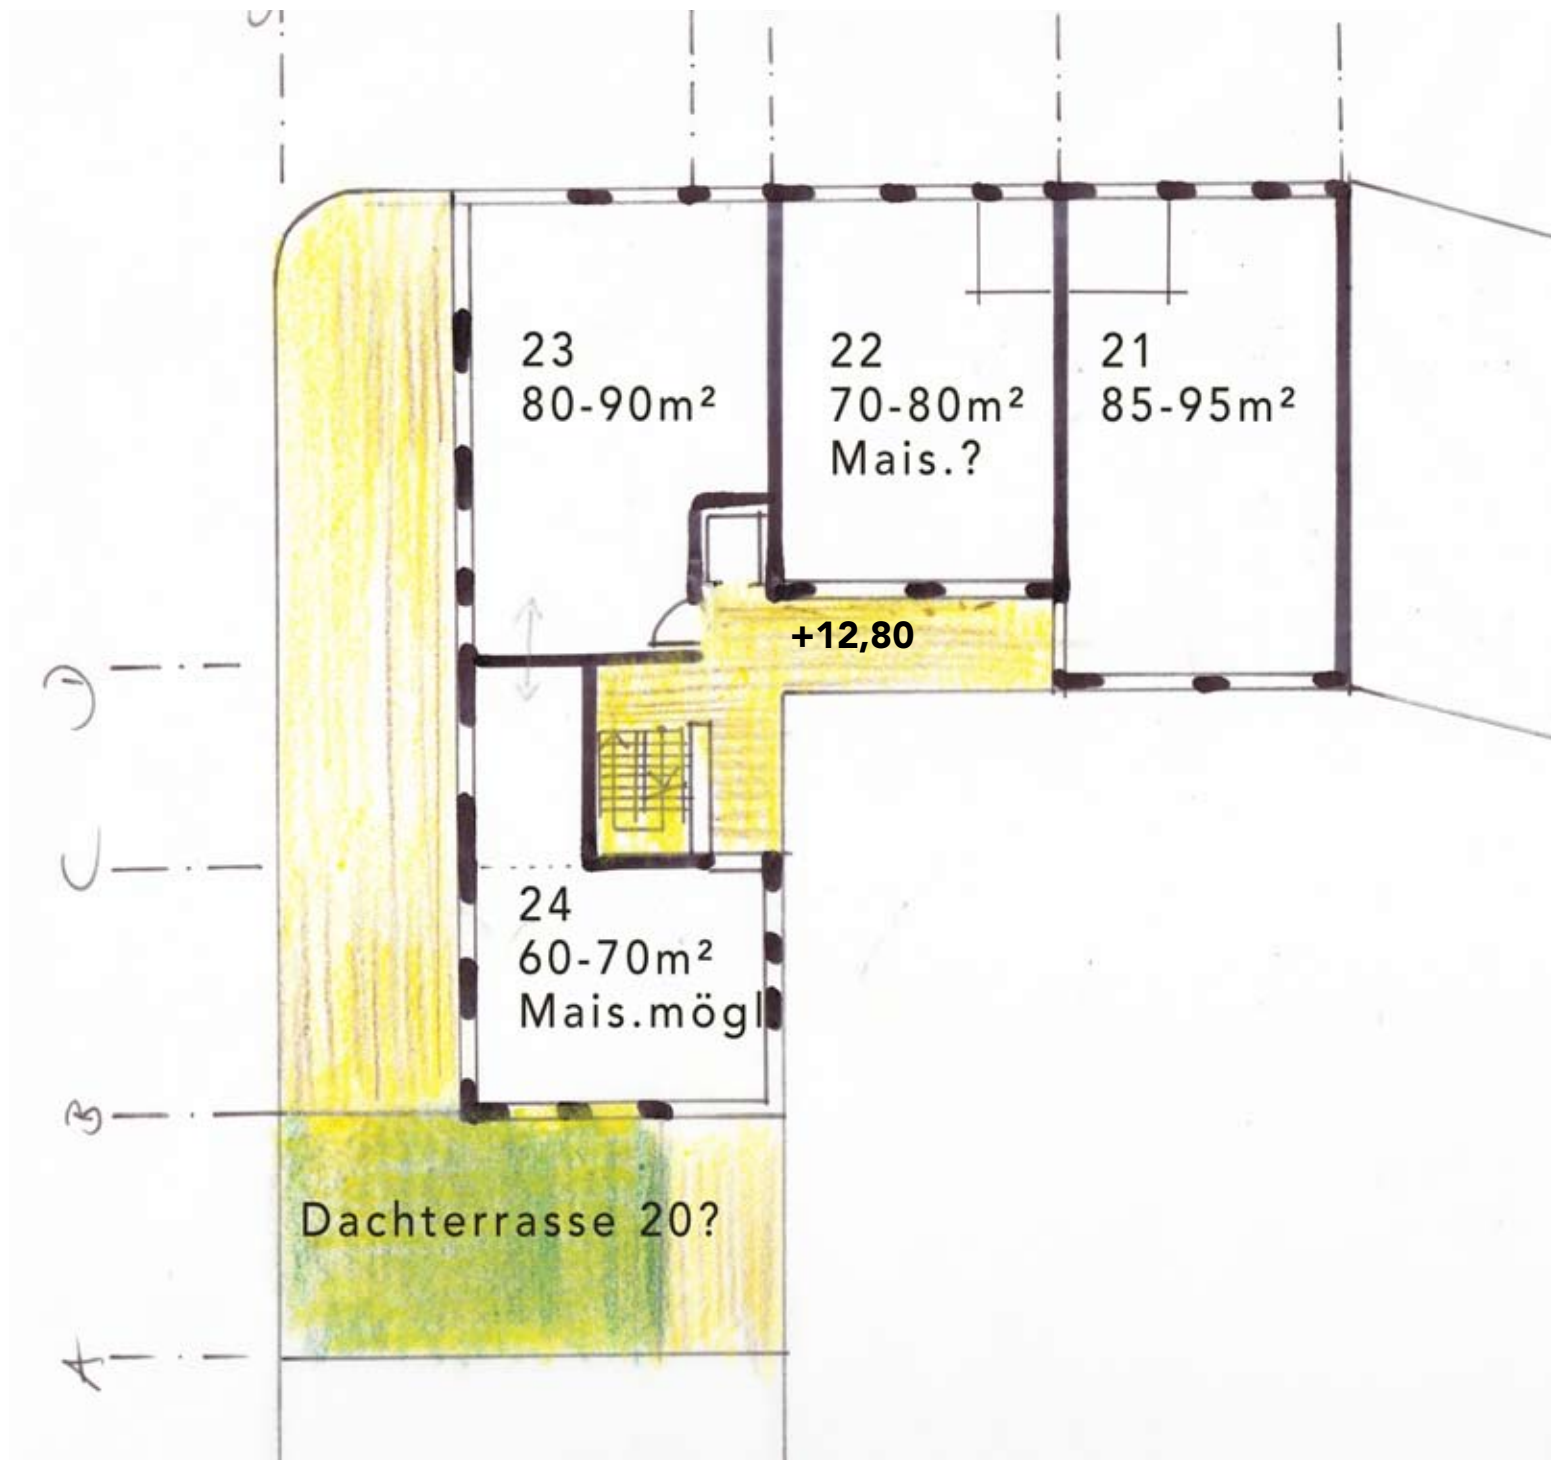

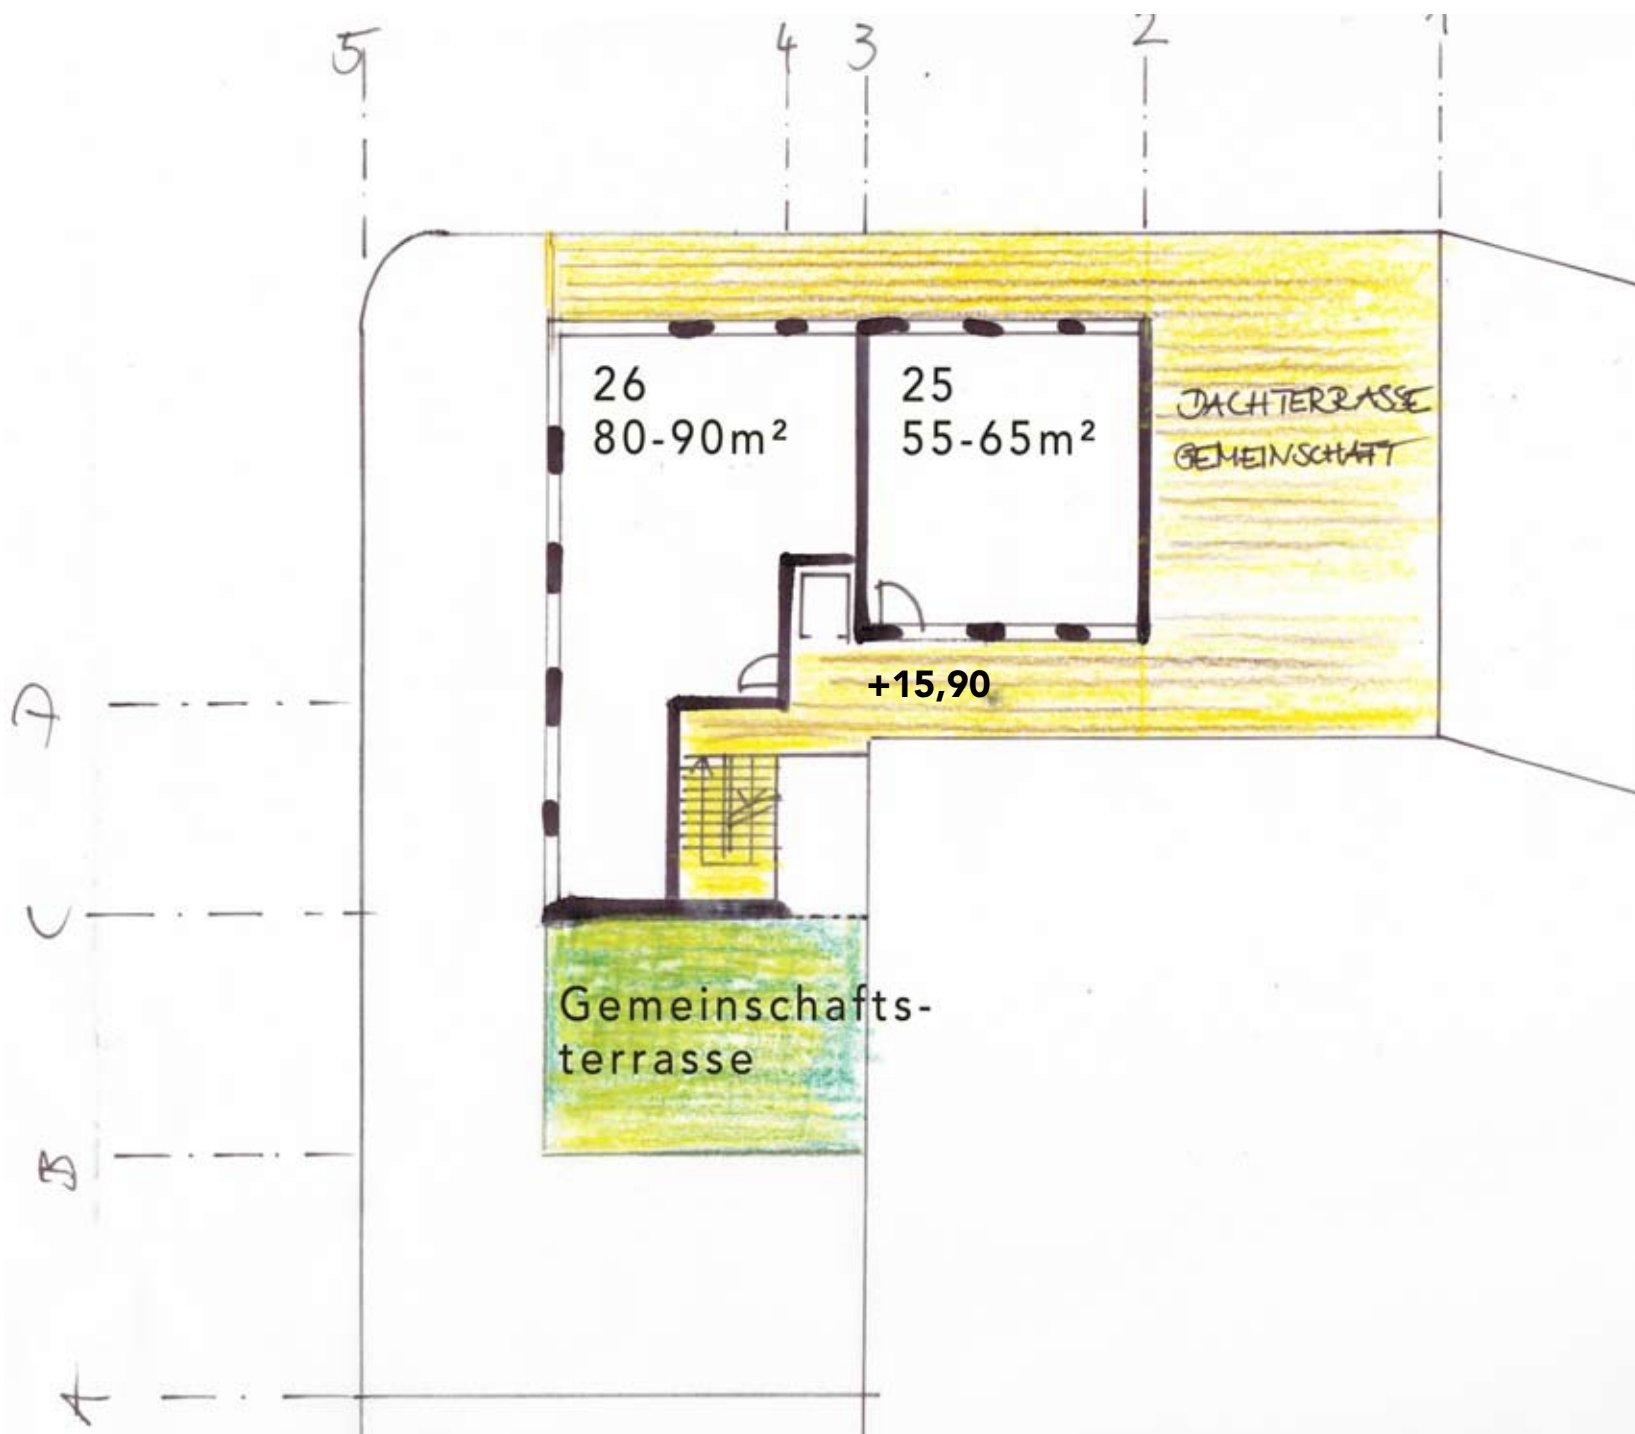


# 3.1 5.OG




**Baugruppe Malerstrasse  
Vorentwurf**

Juni 2011  
Blatt 7

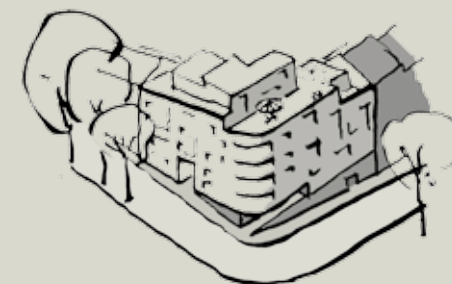

**KAUFMANN UND SCHACHT ARCHITEKTEN**

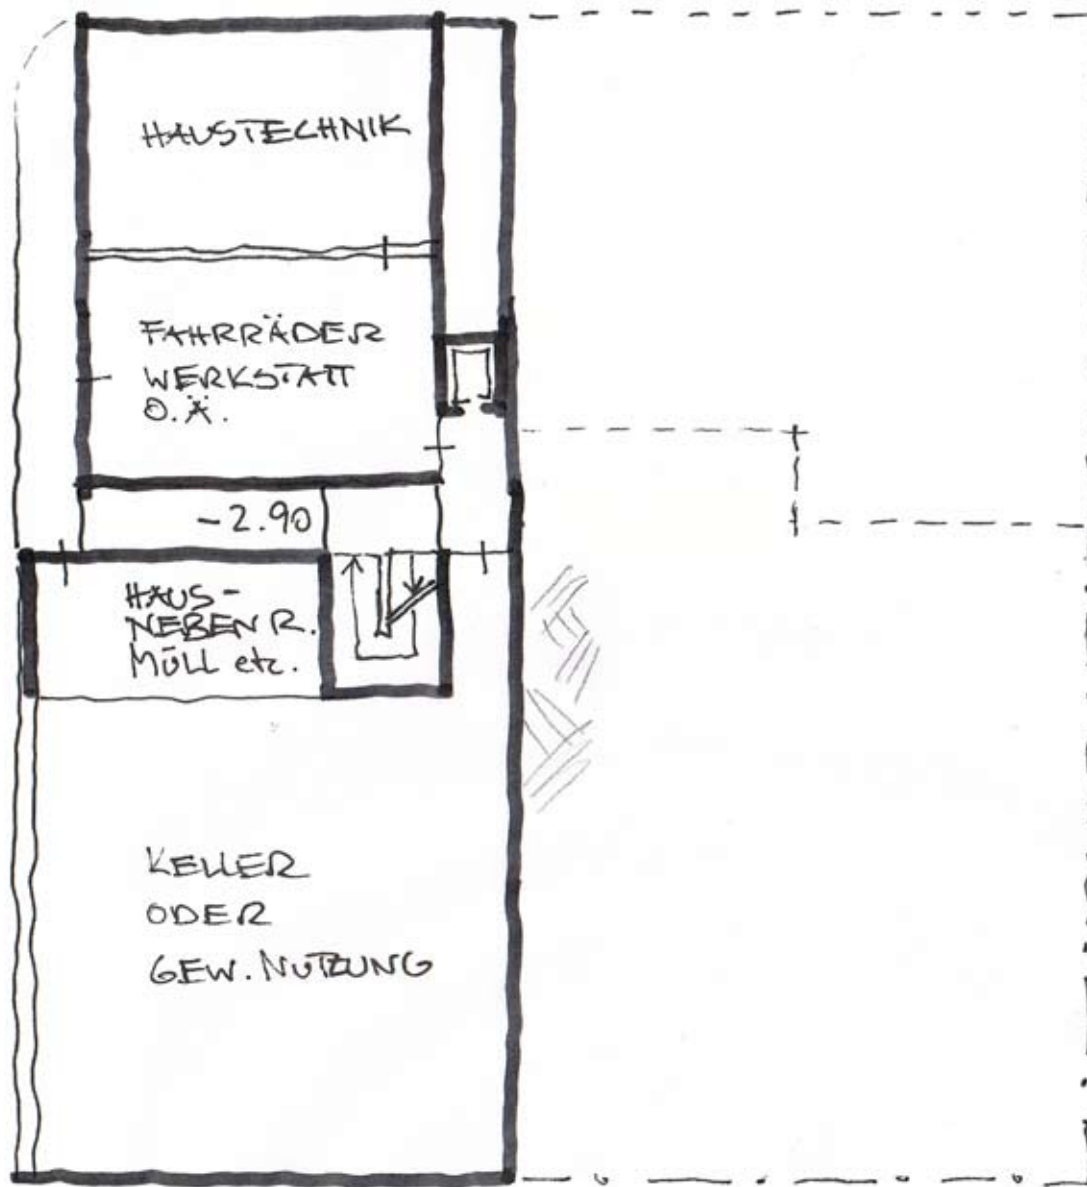


# 3.1 1.UG




## Baugruppe Malerstrasse Vorentwurf

Juni 2011  
Blatt 8

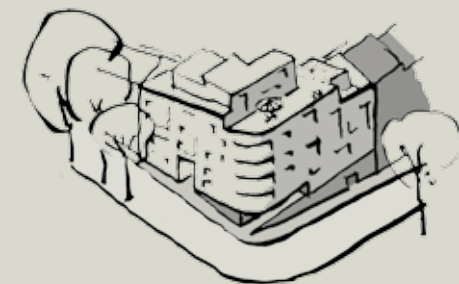

KAUFMANN UND SCHACHT ARCHITEKTEN



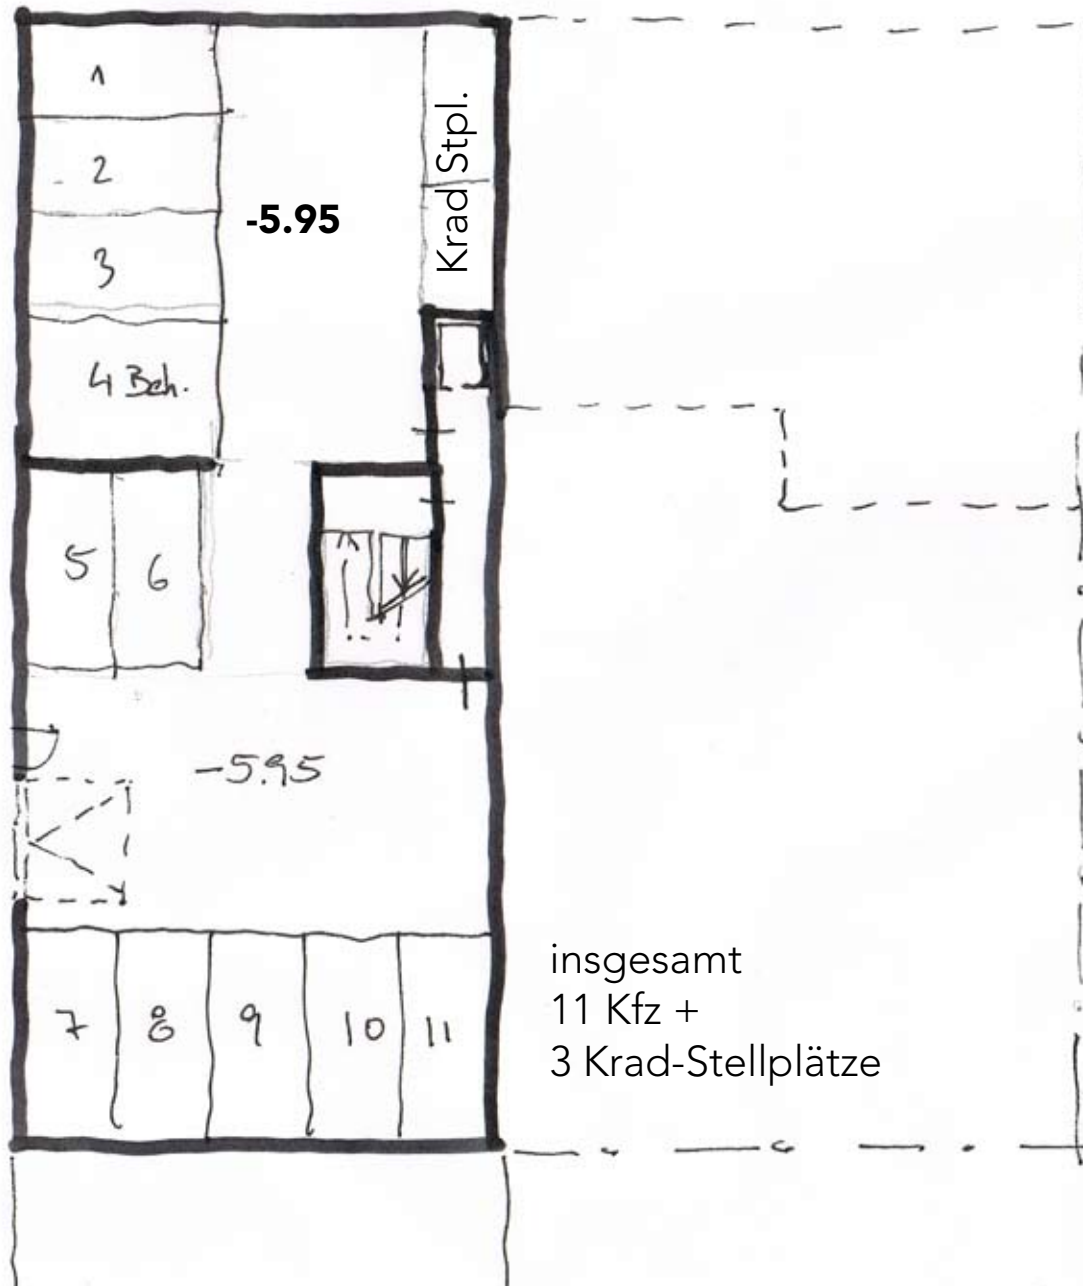


insgesamt  
11 Kfz +  
3 Krad-Stellplätze

# 3.1 2.UG




## Baugruppe Malerstrasse Vorentwurf

Juni 2011  
Blatt 9

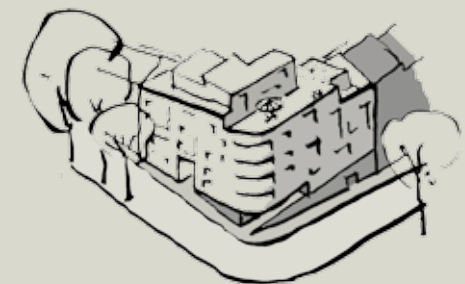

KAUFMANN UND SCHACHT ARCHITEKTEN

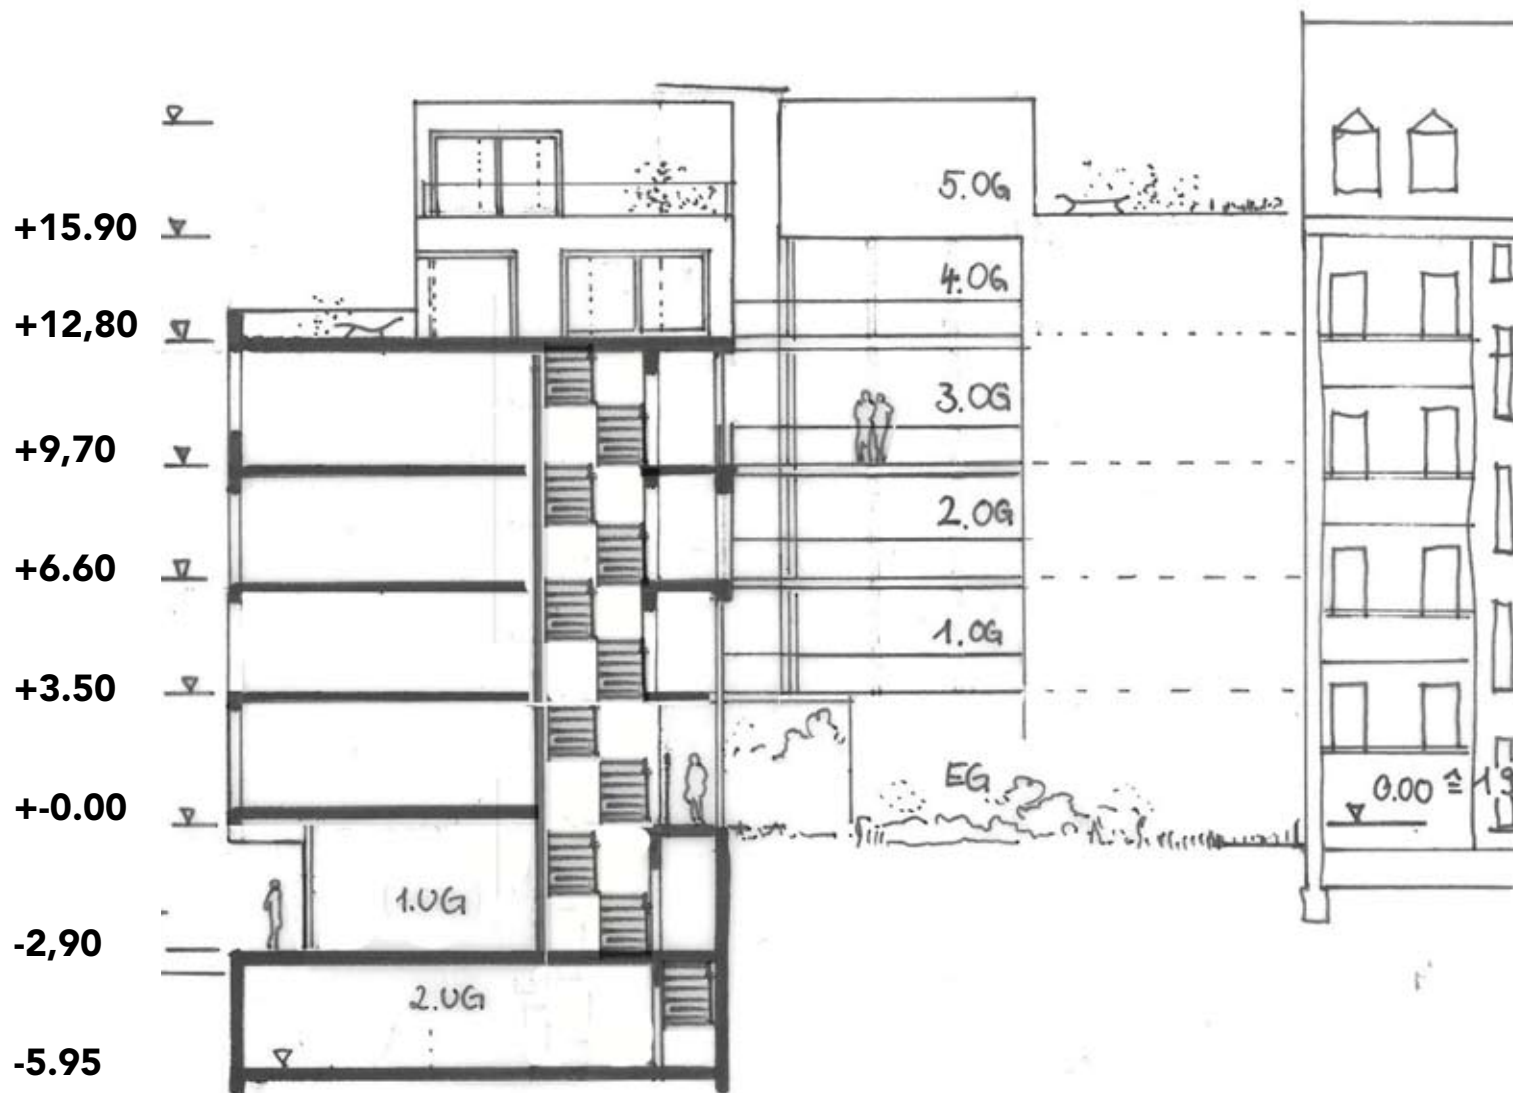


# 3.1 A-A

M BAUG  
A LER  
R STRASSE  
P  
P

**Baugruppe Malerstrasse  
Vorentwurf**

Juni 2011  
Blatt 10

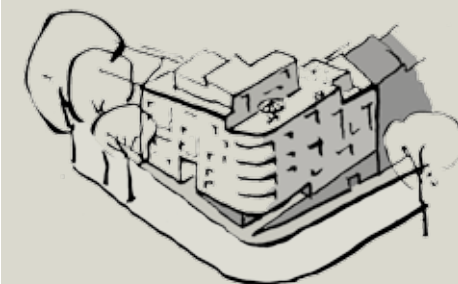

**KAUFMANN UND SCHACHT ARCHITEKTEN**

Friedrich-Engels-Allee 191a | 42285 Wuppertal  
Tel. 0202 3096942 + 3096944 | Fax 0202 3096943  
info@kaufmann-schacht.de | www.kaufmann-schacht.de