



# 3.2 Isometrie

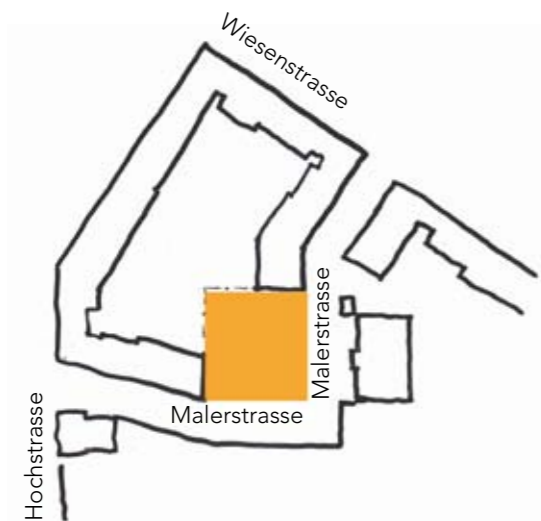


**Baugruppe Malerstrasse  
Vorentwurf**

Juli 2011

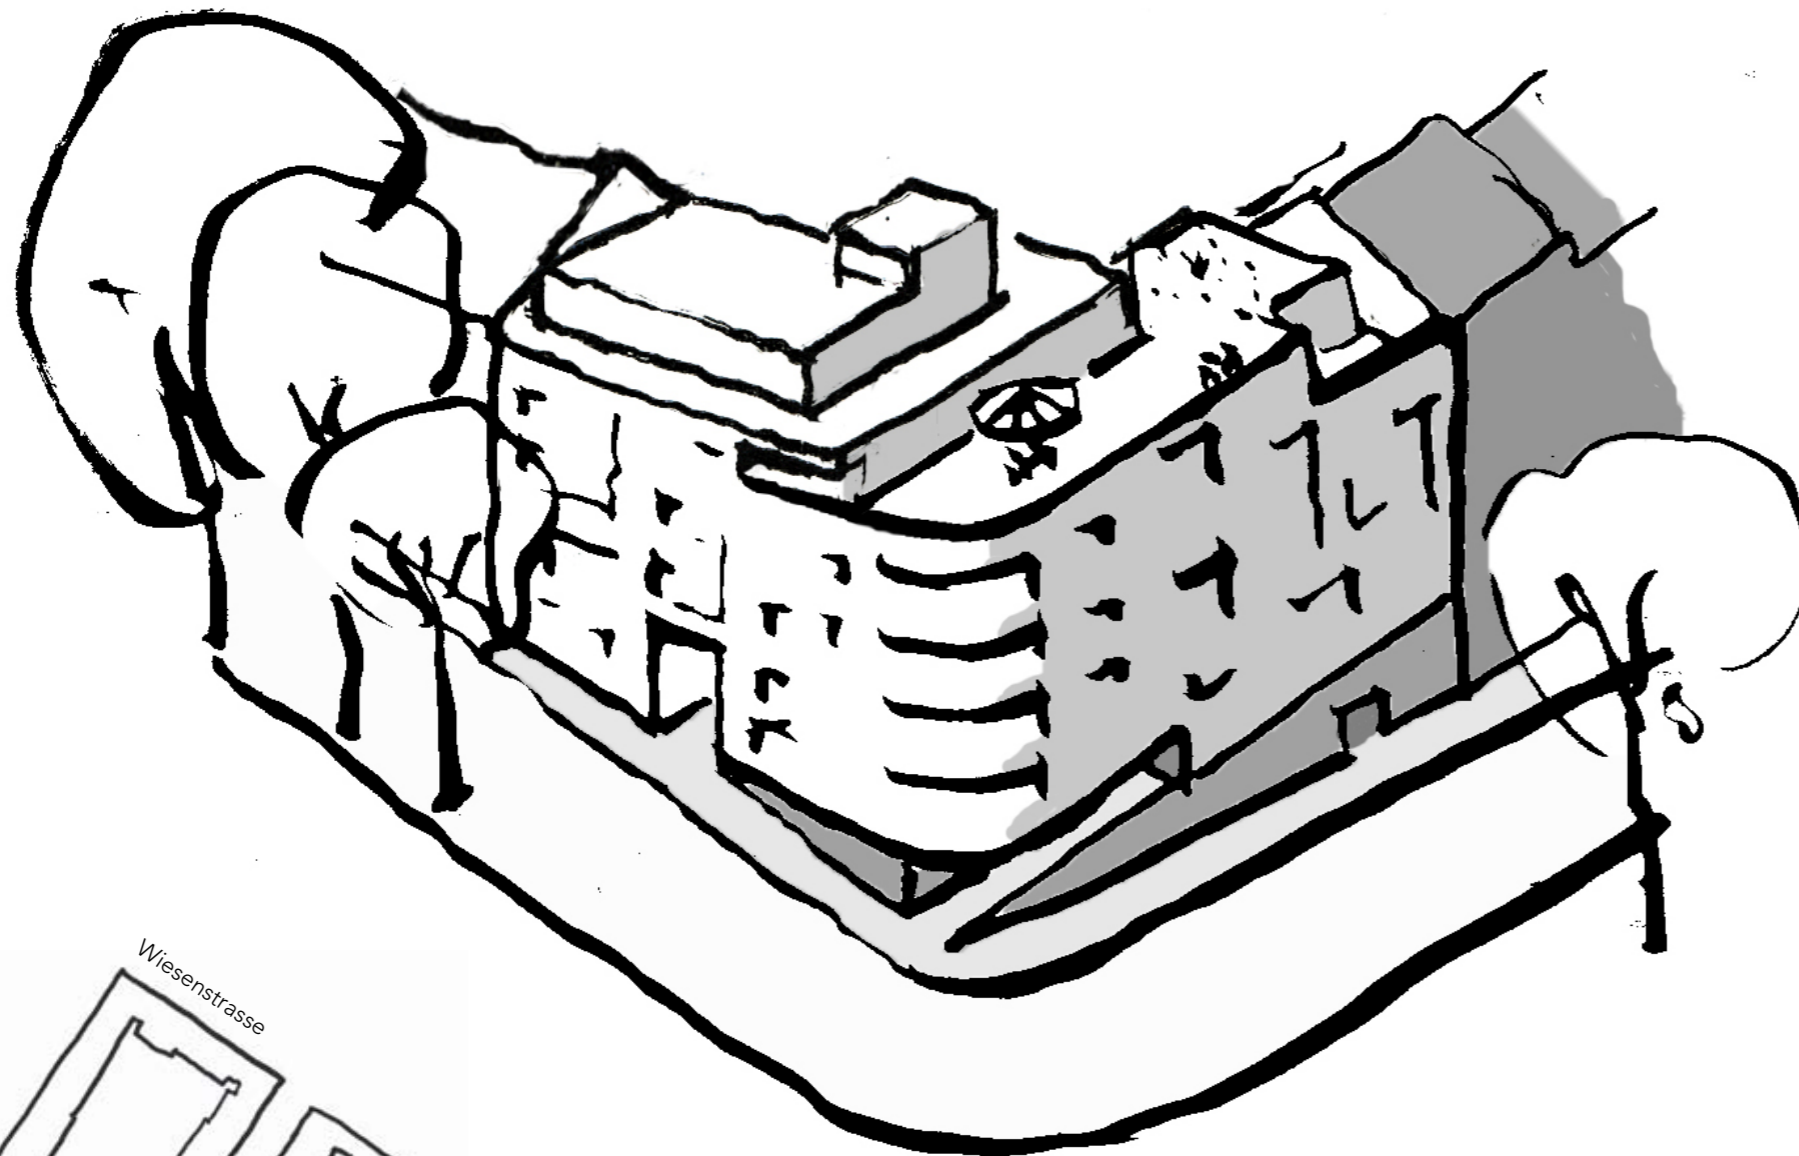

**KAUFMANN UND SCHACHT ARCHITEKTEN**

Friedrich-Engels-Allee 191a | 42285 Wuppertal  
Tel. 0202 3096942 + 3096944 | Fax 0202 3096943  
info@kaufmann-schacht.de | www.kaufmann-schacht.de

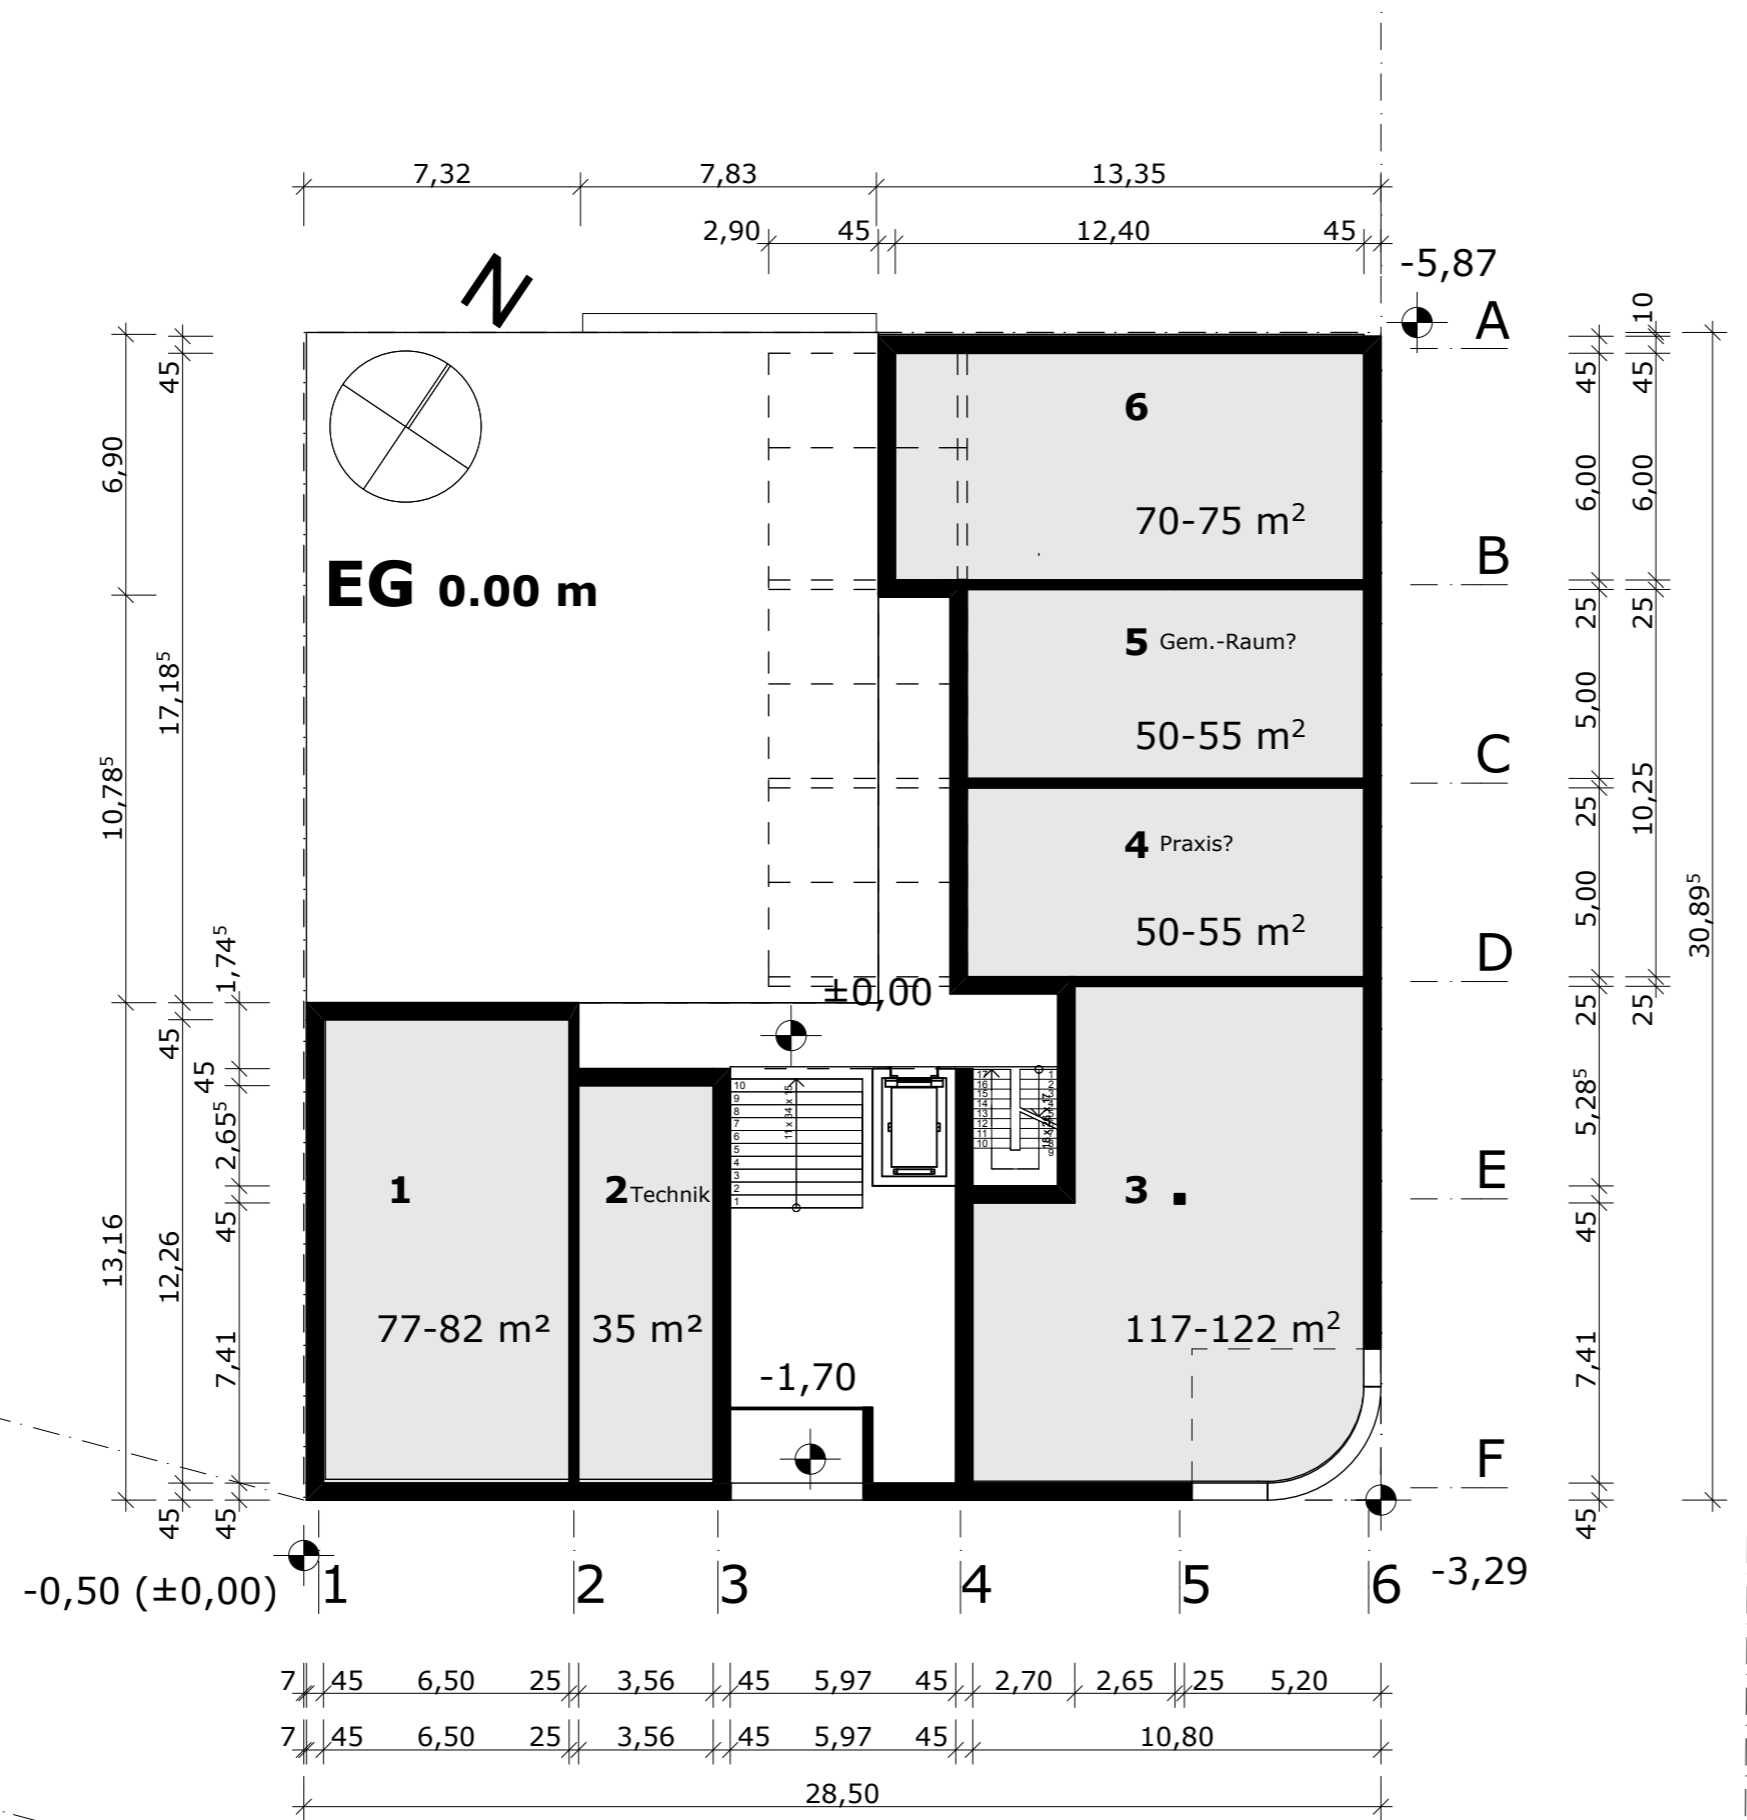


# 3.2 EG



## Baugruppe Malerstrasse Vorentwurf

Juli 2011  
Blatt 1

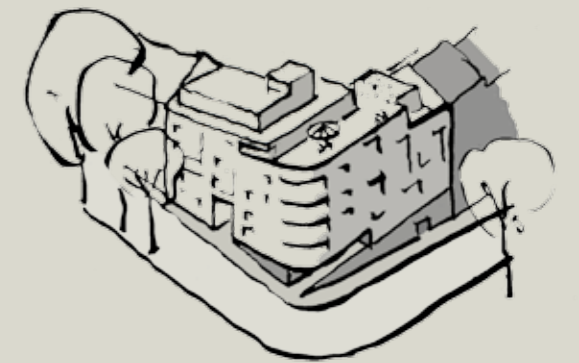

**KAUFMANN UND SCHACHT ARCHITEKTEN**


Friedrich-Engels-Allee 191a | 42285 Wuppertal  
 Tel. 0202 3096942 + 3096944 | Fax 0202 3096943  
 info@kaufmann-schacht.de | www.kaufmann-schacht.de

# 3.2 1.OG




## Baugruppe Malerstrasse Vorentwurf


Juli 2011  
Blatt 2

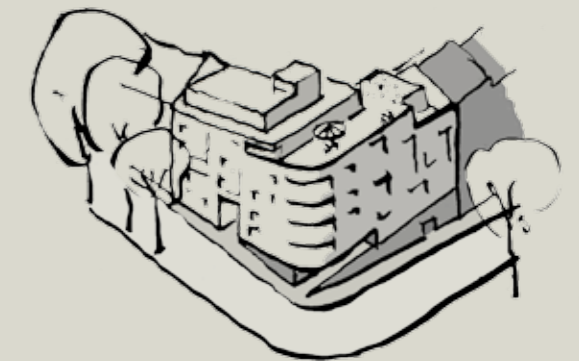

**KAUFMANN UND SCHACHT ARCHITEKTEN**

Friedrich-Engels-Allee 191a | 42285 Wuppertal  
Tel. 0202 3096942 + 3096944 | Fax 0202 3096943  
info@kaufmann-schacht.de | www.kaufmann-schacht.de

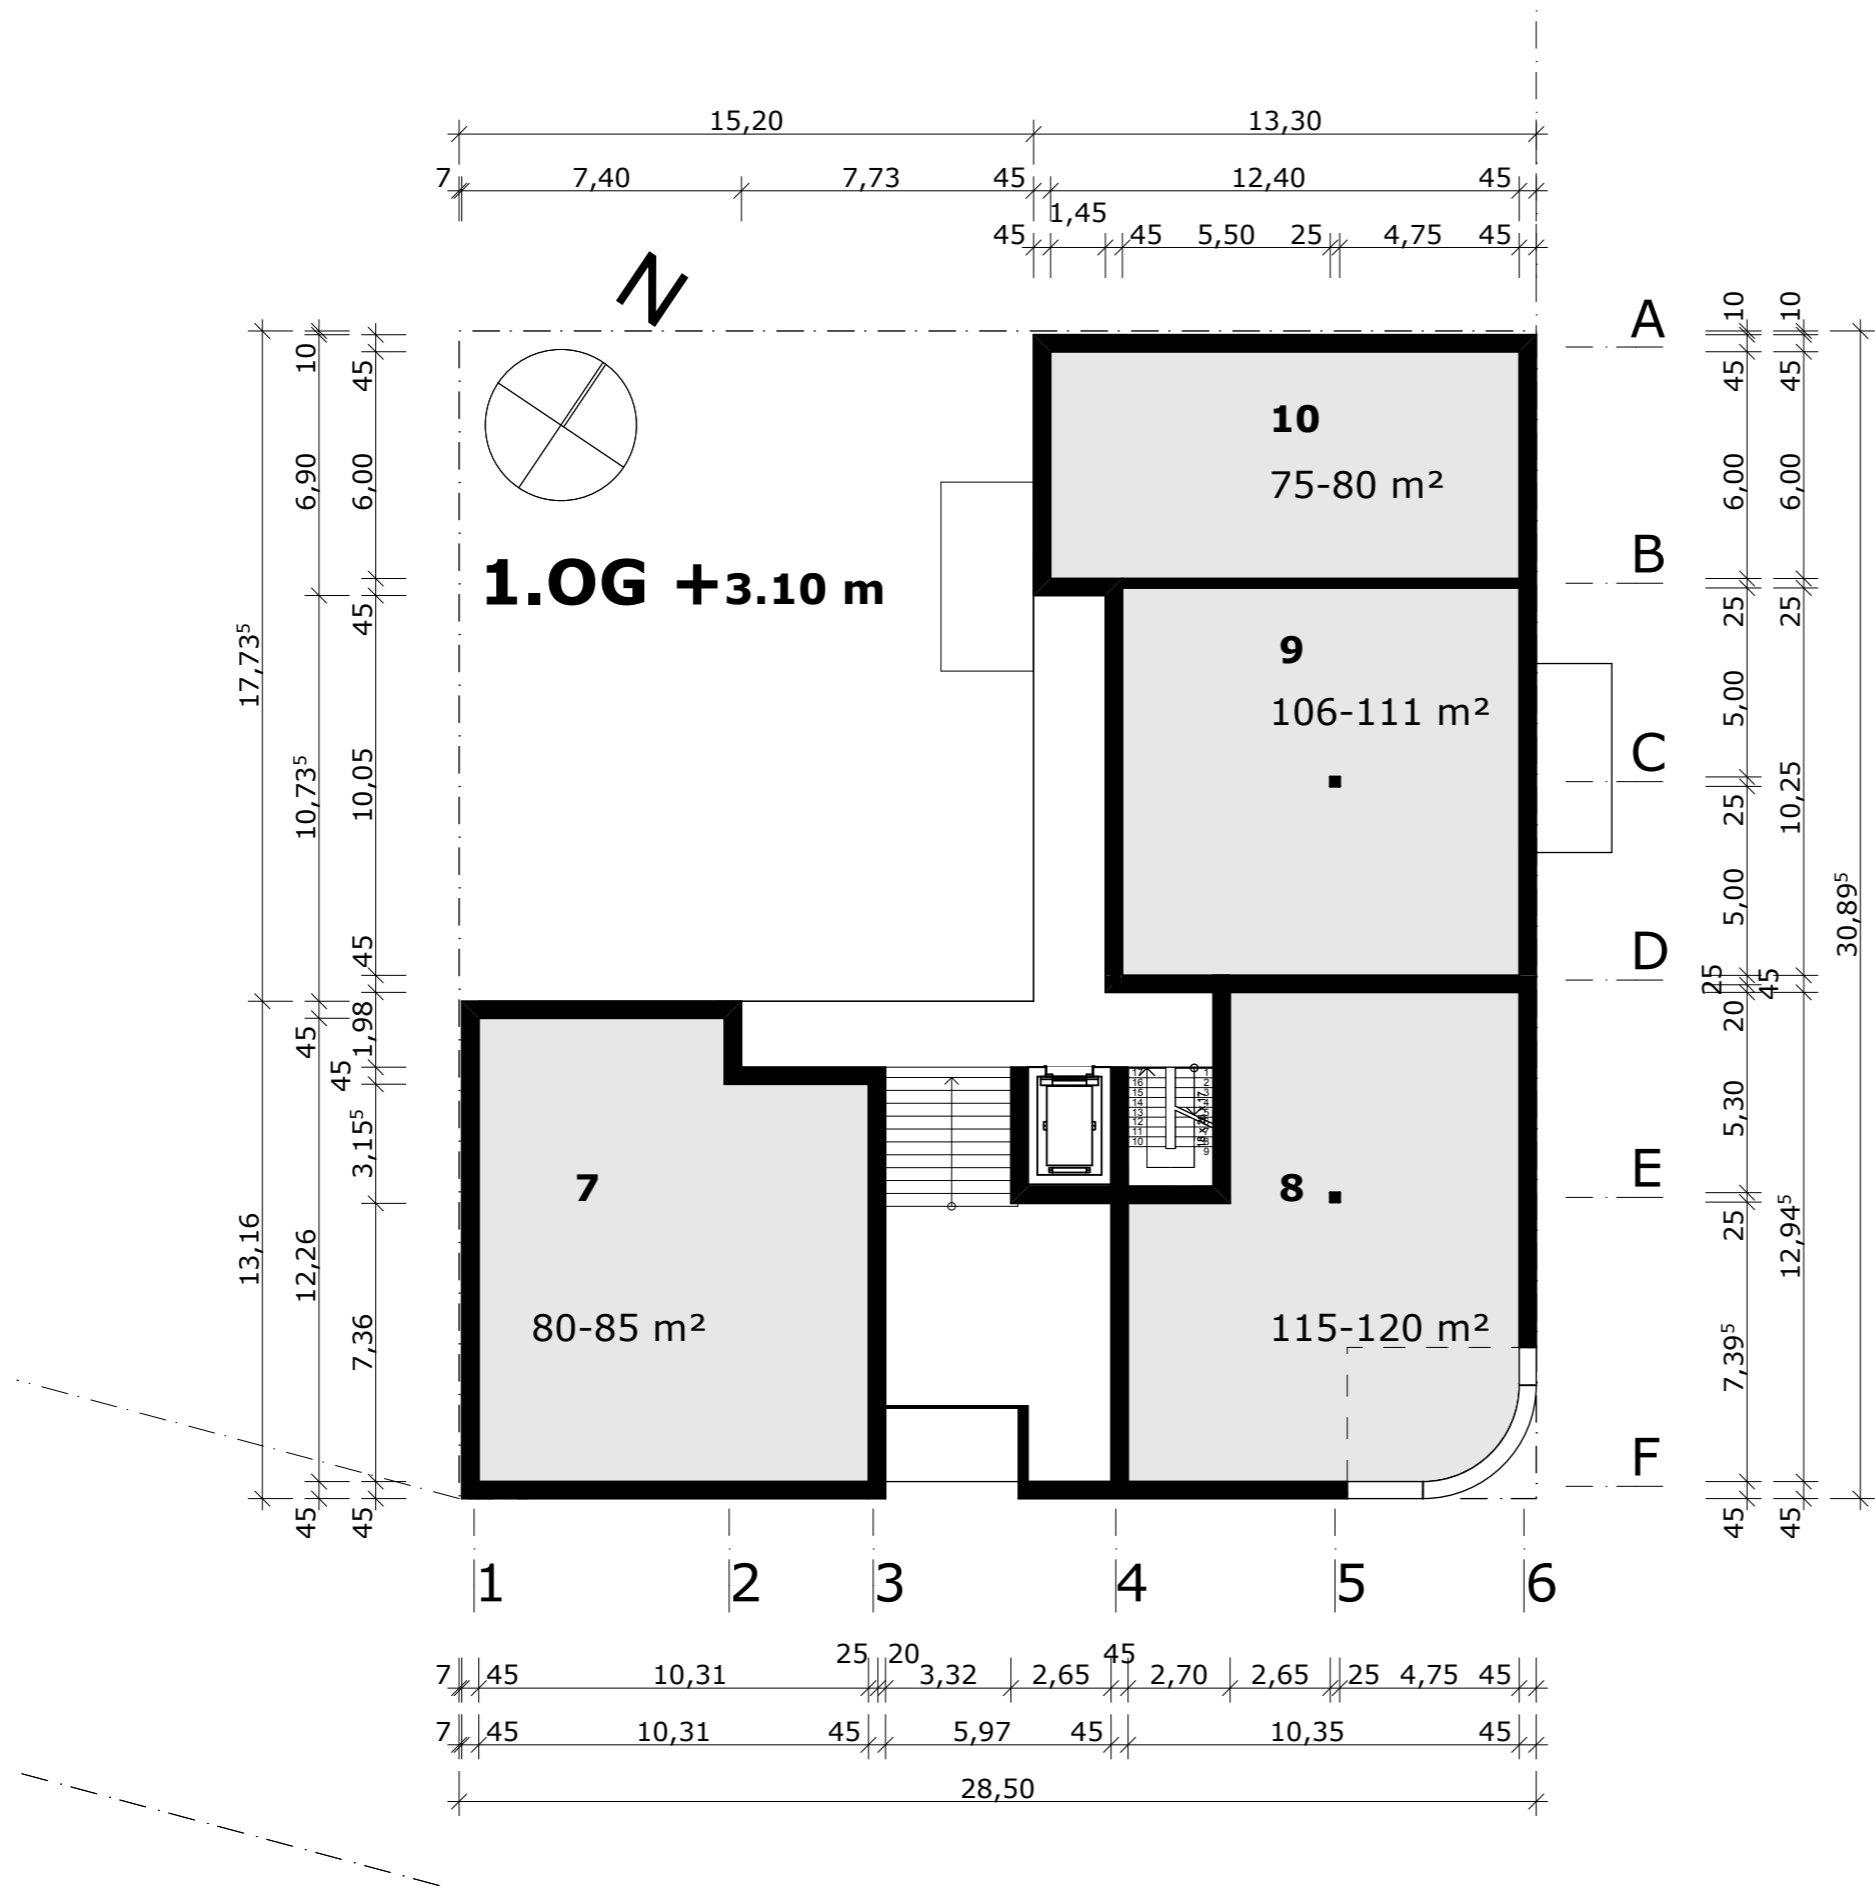

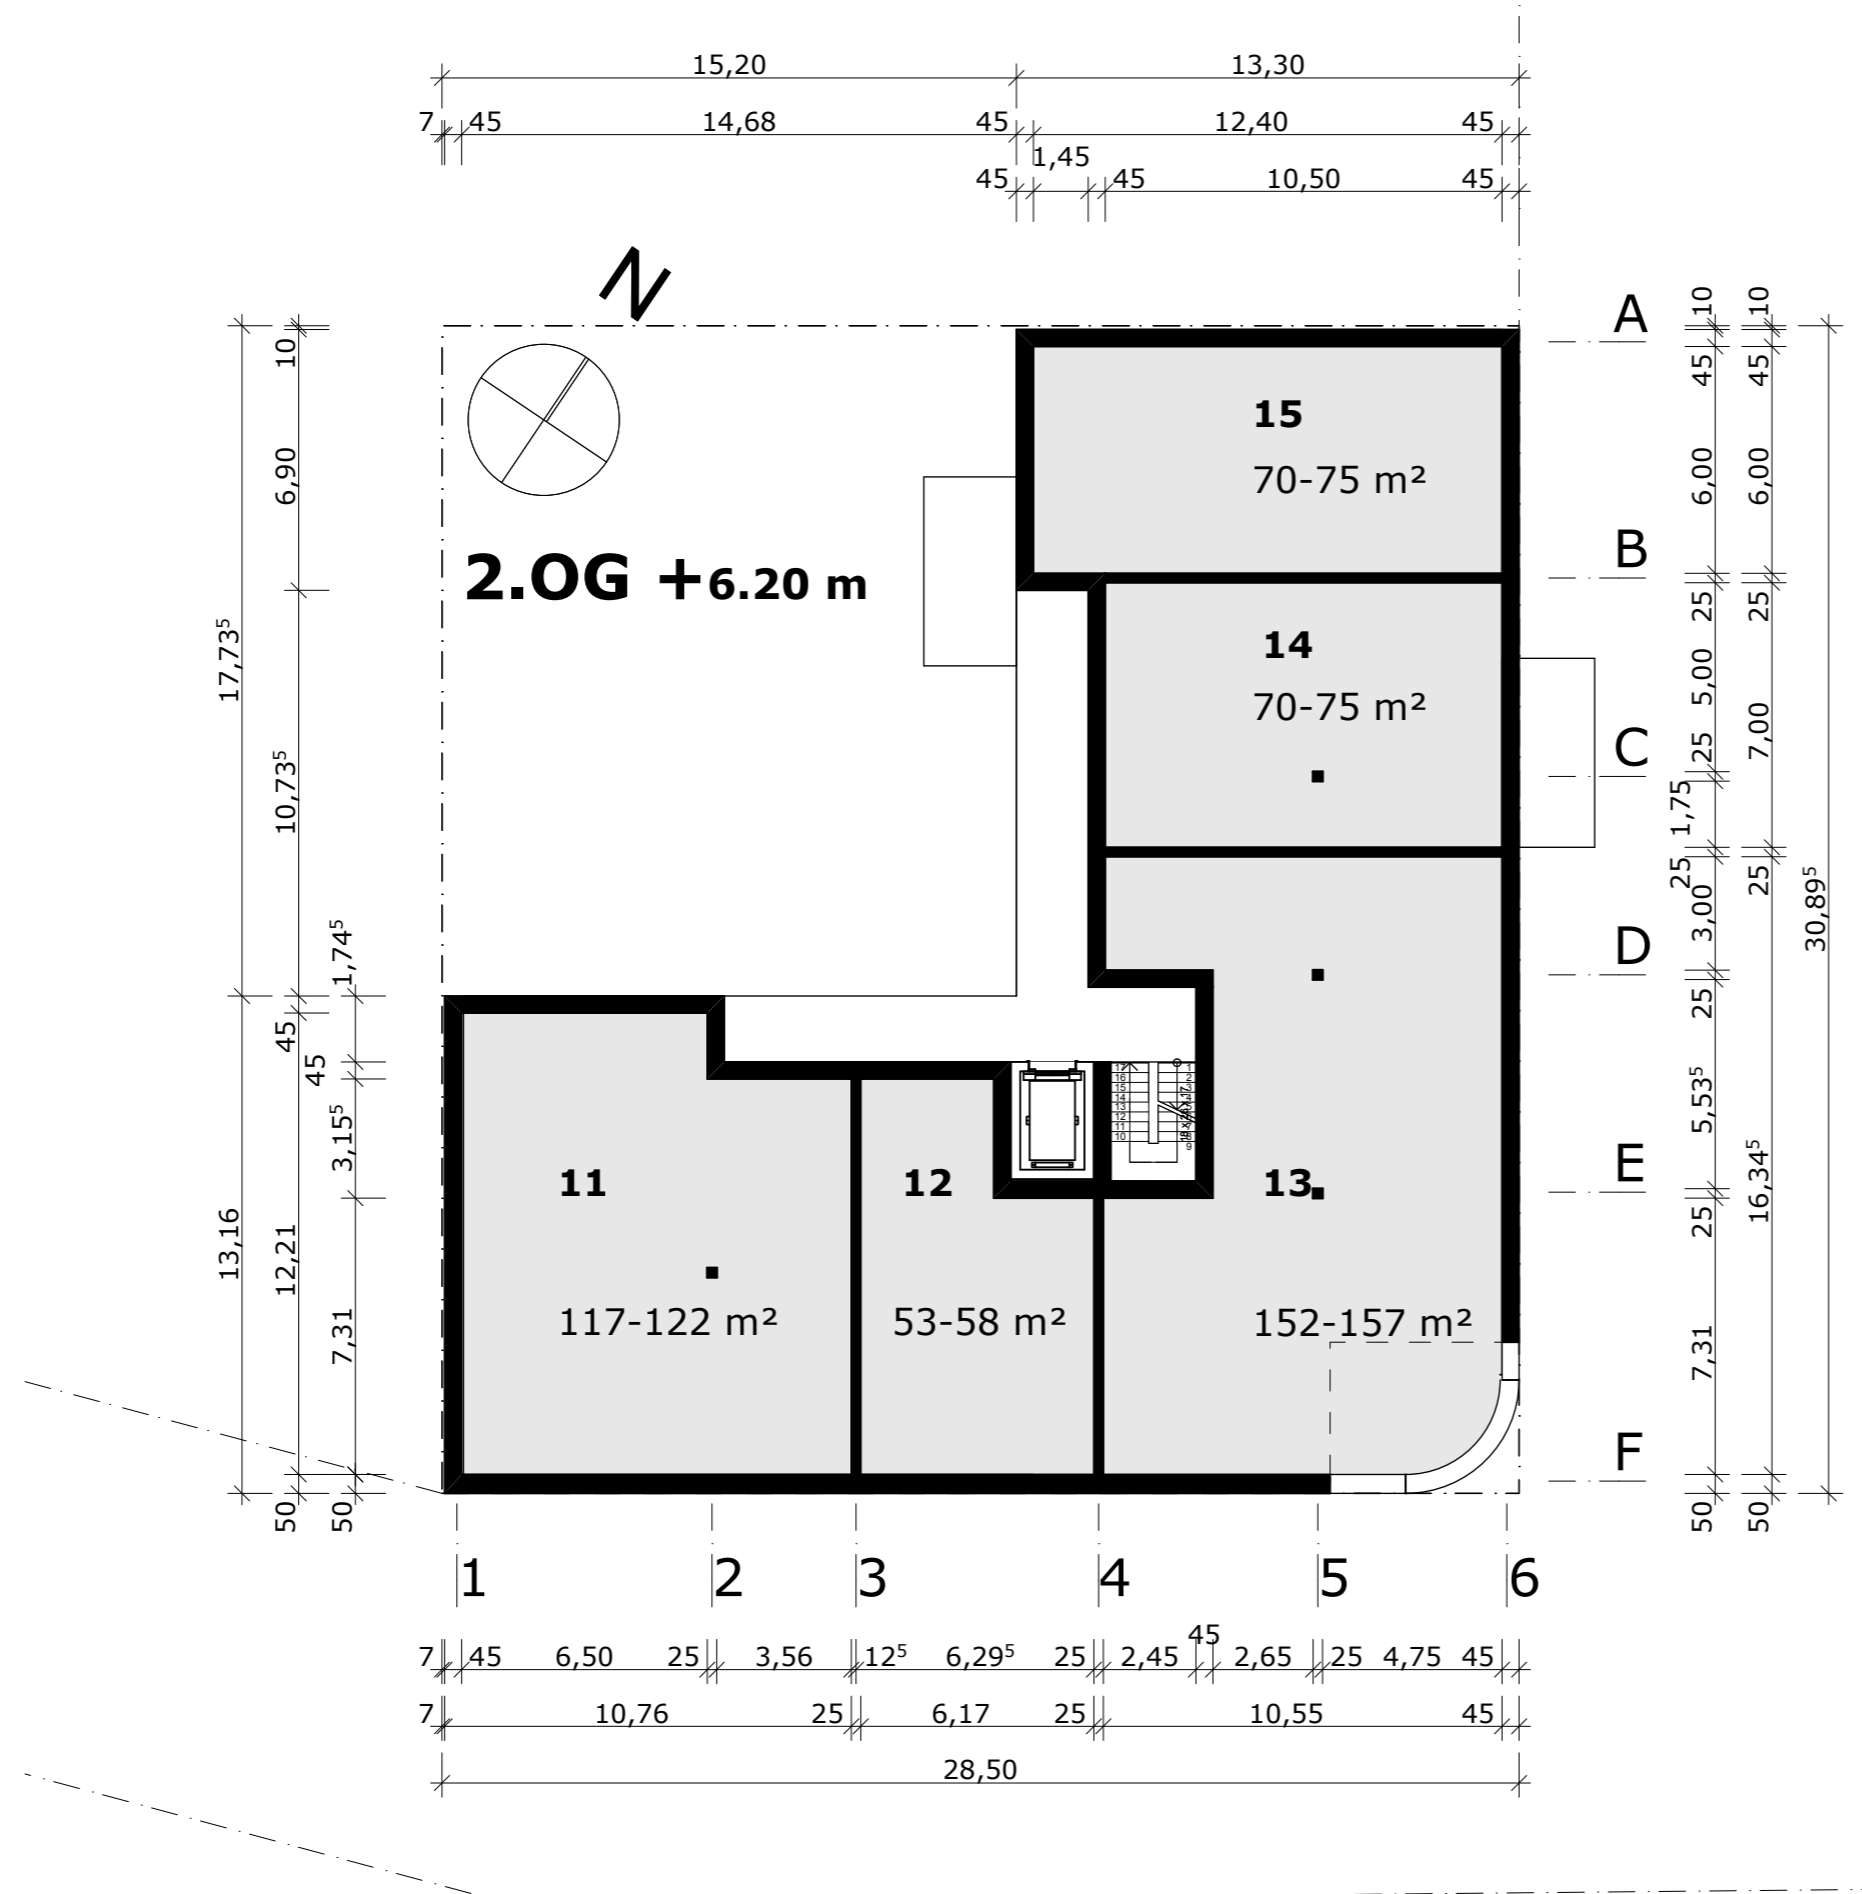


# 3.2 2.0G




## Baugruppe Malerstrasse Vorentwurf

Juli 2011  
Blatt 3

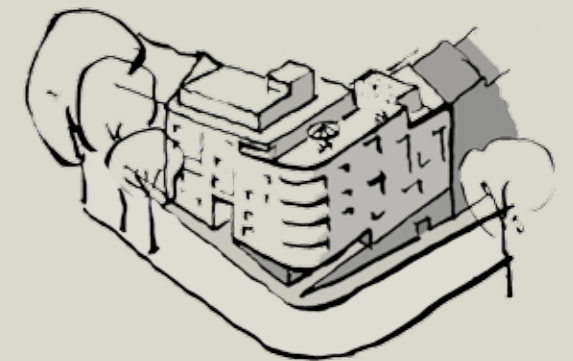

KAUFMANN UND SCHACHT ARCHITEKTEN

Friedrich-Engels-Allee 191a | 42285 Wuppertal  
Tel. 0202 3096942 + 3096944 | Fax 0202 3096943  
info@kaufmann-schacht.de | www.kaufmann-schacht.de

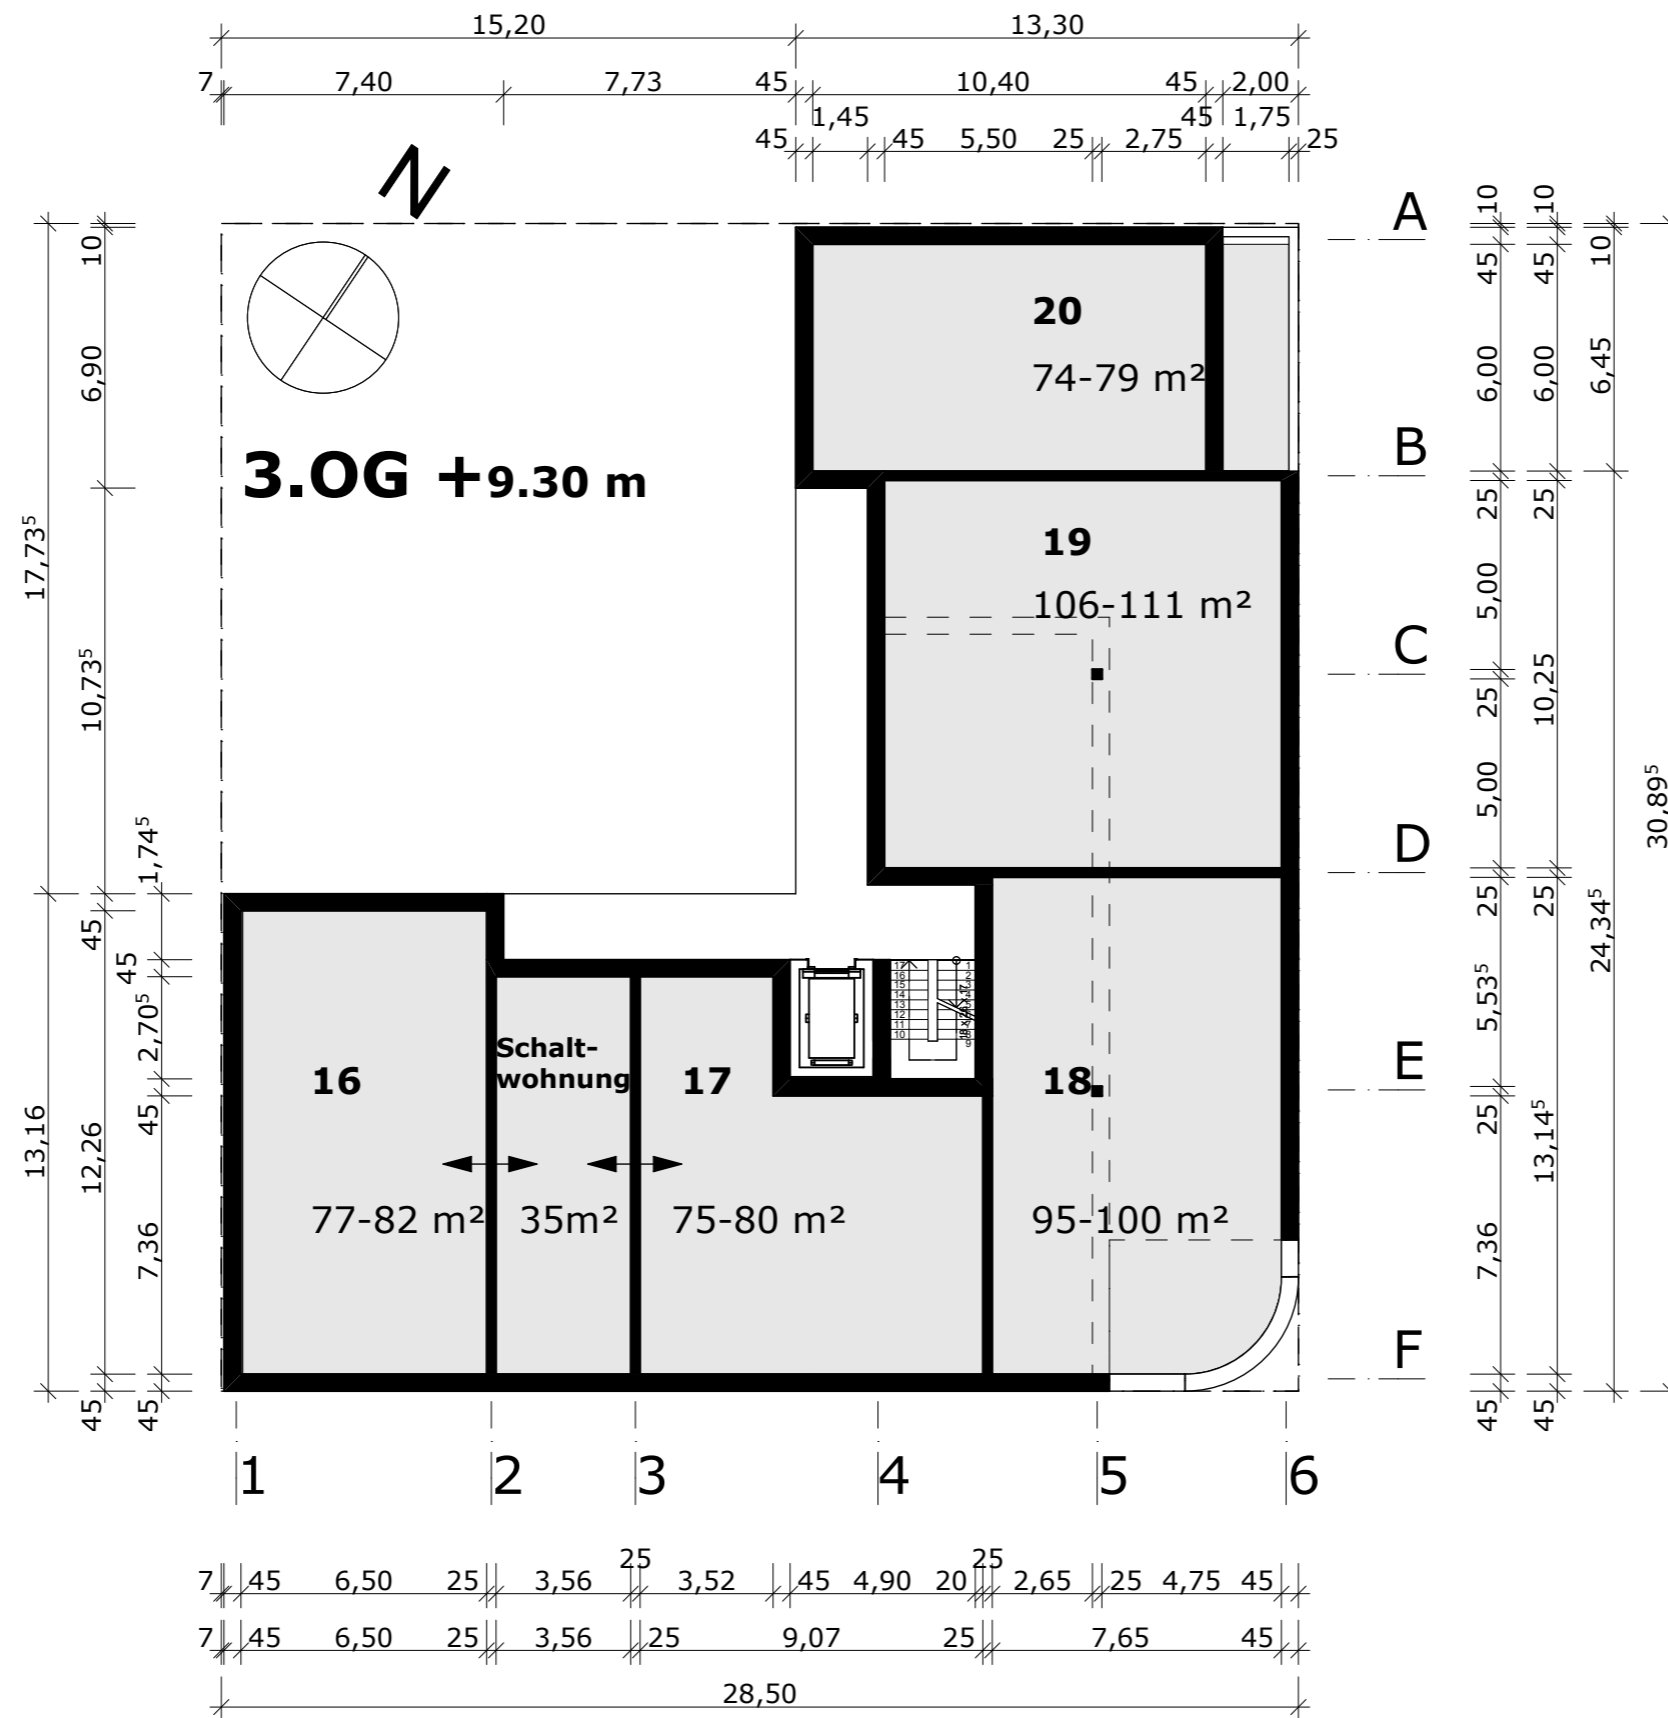


# 3.2

## 3.OG




### Baugruppe Malerstrasse Vorentwurf

Juli 2011  
Blatt 4

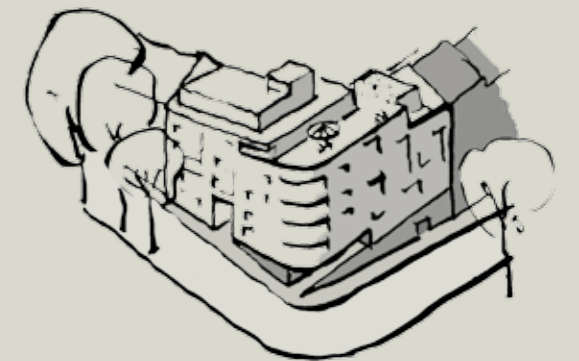

**KAUFMANN UND SCHACHT ARCHITEKTEN**

Friedrich-Engels-Allee 191a | 42285 Wuppertal  
Tel. 0202 3096942 + 3096944 | Fax 0202 3096943  
info@kaufmann-schacht.de | www.kaufmann-schacht.de

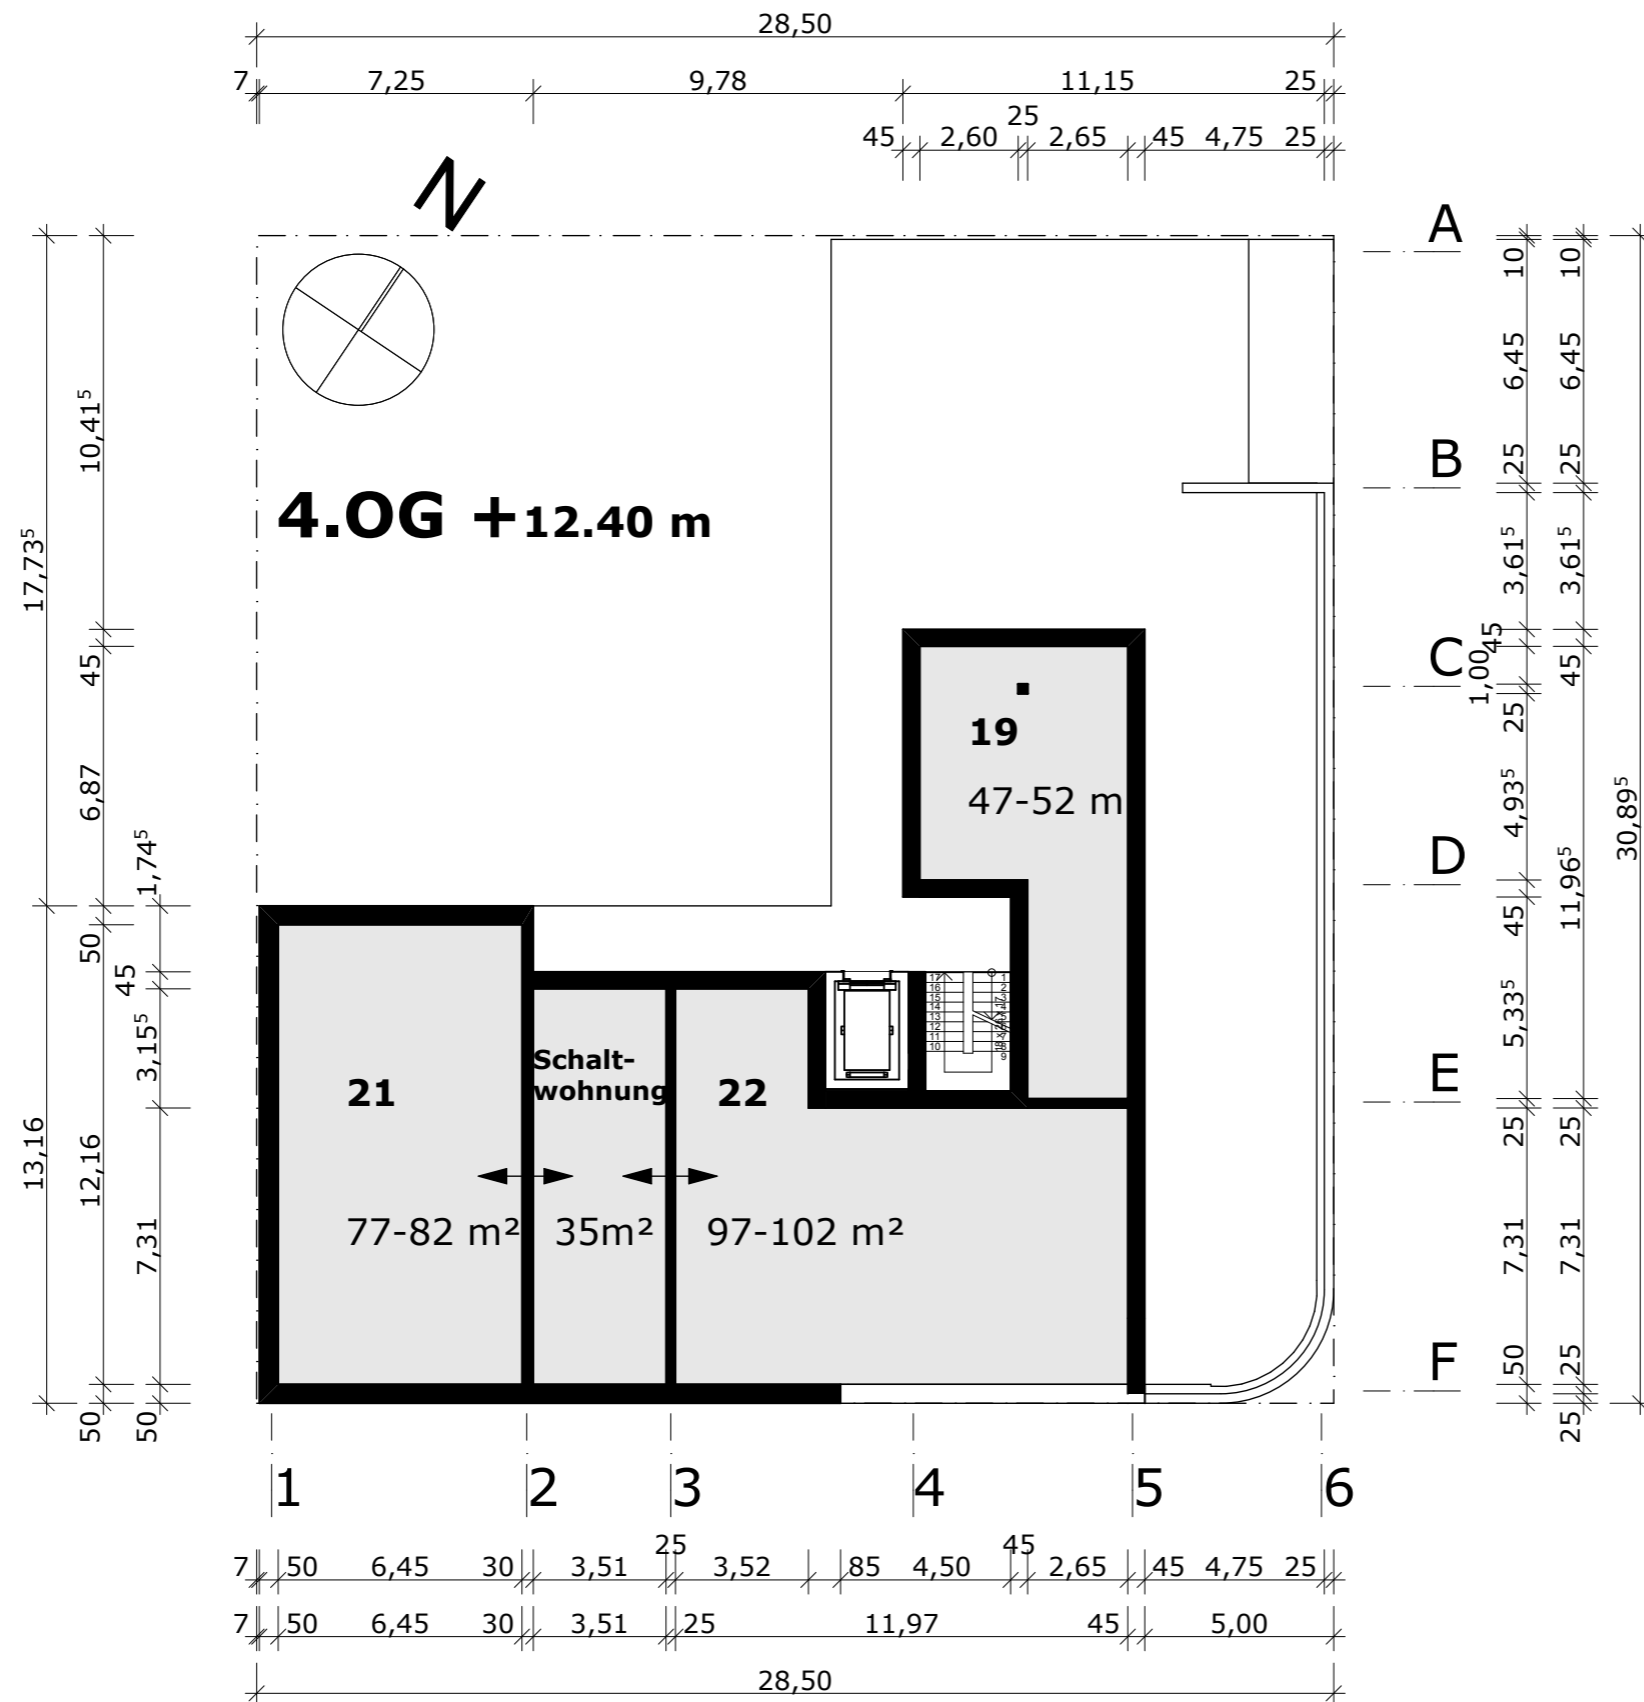


# 3.2 4. OG




**Baugruppe Malerstrasse  
Vorentwurf**

Juli 2011  
Blatt 5

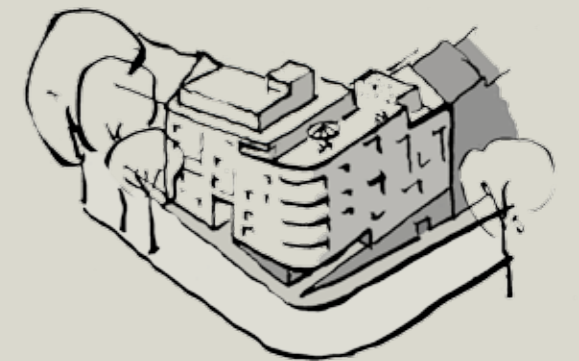

**KAUFMANN UND SCHACHT ARCHITEKTEN**

Friedrich-Engels-Allee 191a | 42285 Wuppertal  
Tel. 0202 3096942 + 3096944 | Fax 0202 3096943  
info@kaufmann-schacht.de | www.kaufmann-schacht.de

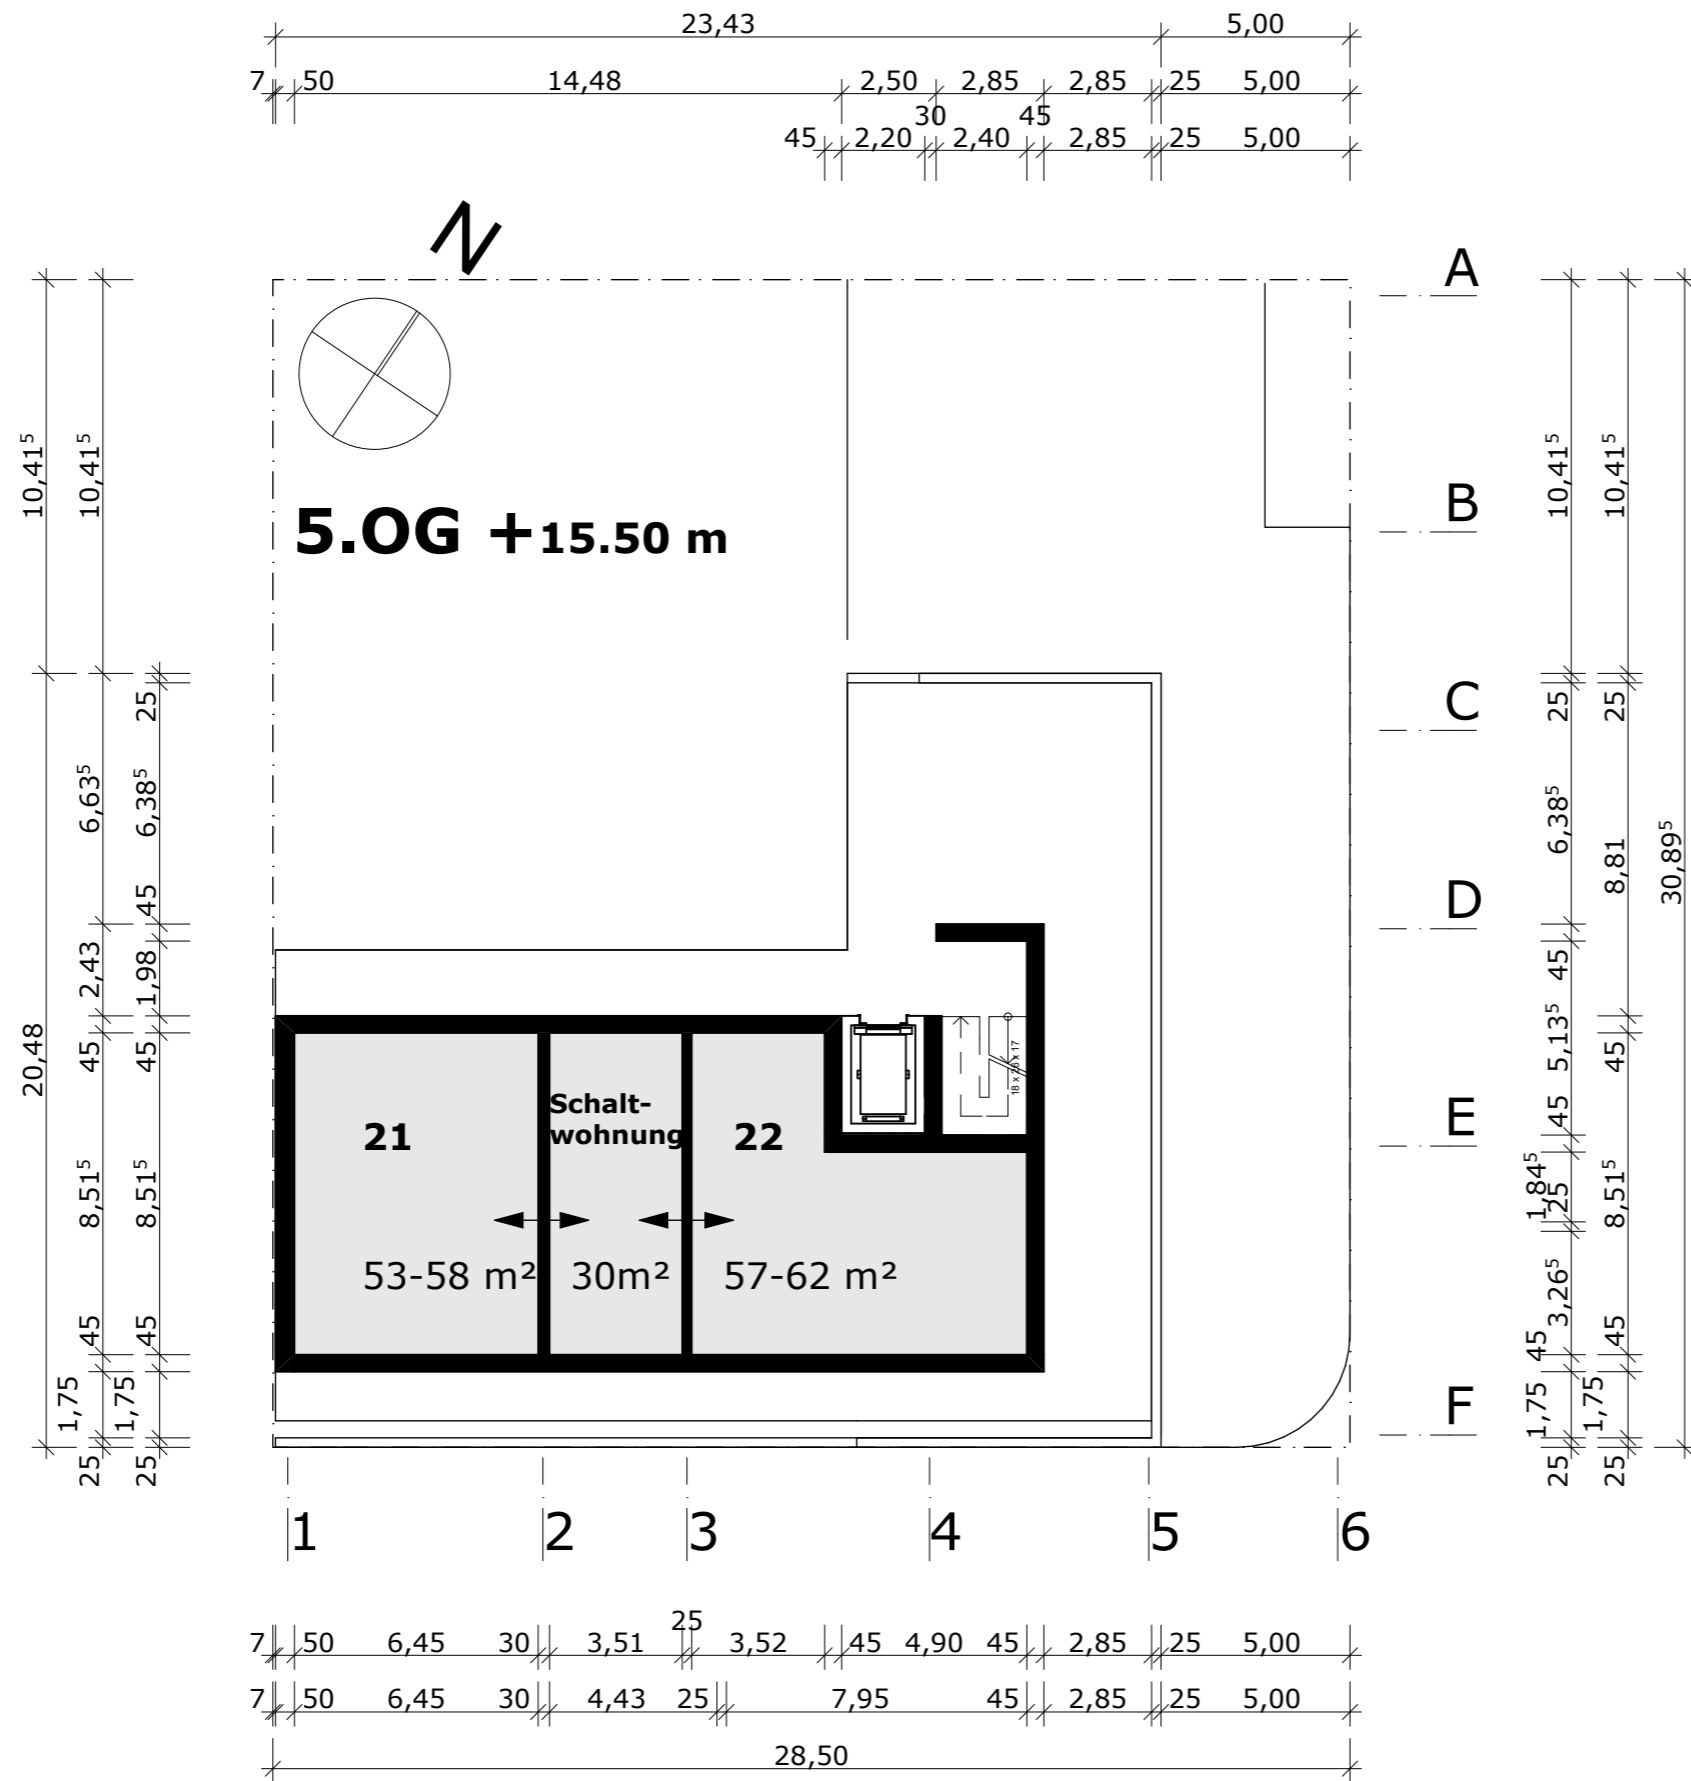


# 3.2

# 5. OG



## Baugruppe Malerstrasse Vorentwurf

Juli 2011  
Blatt 6

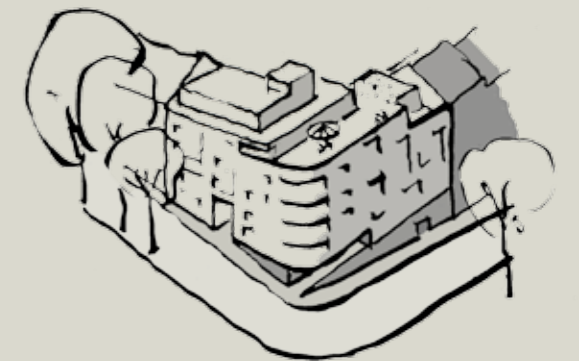

**KAUFMANN UND SCHACHT ARCHITEKTEN**


Friedrich-Engels-Allee 191a | 42285 Wuppertal  
Tel. 0202 3096942 + 3096944 | Fax 0202 3096943  
info@kaufmann-schacht.de | www.kaufmann-schacht.de

# 3.2 1. UG




## Baugruppe Malerstrasse Vorentwurf

Juli 2011  
Blatt 7

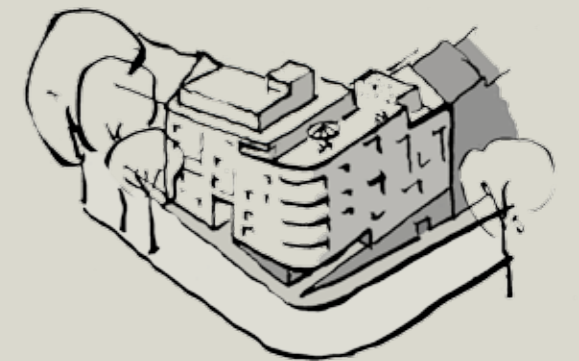

KAUFMANN UND SCHACHT ARCHITEKTEN

Friedrich-Engels-Allee 191a | 42285 Wuppertal  
Tel. 0202 3096942 + 3096944 | Fax 0202 3096943  
info@kaufmann-schacht.de | www.kaufmann-schacht.de

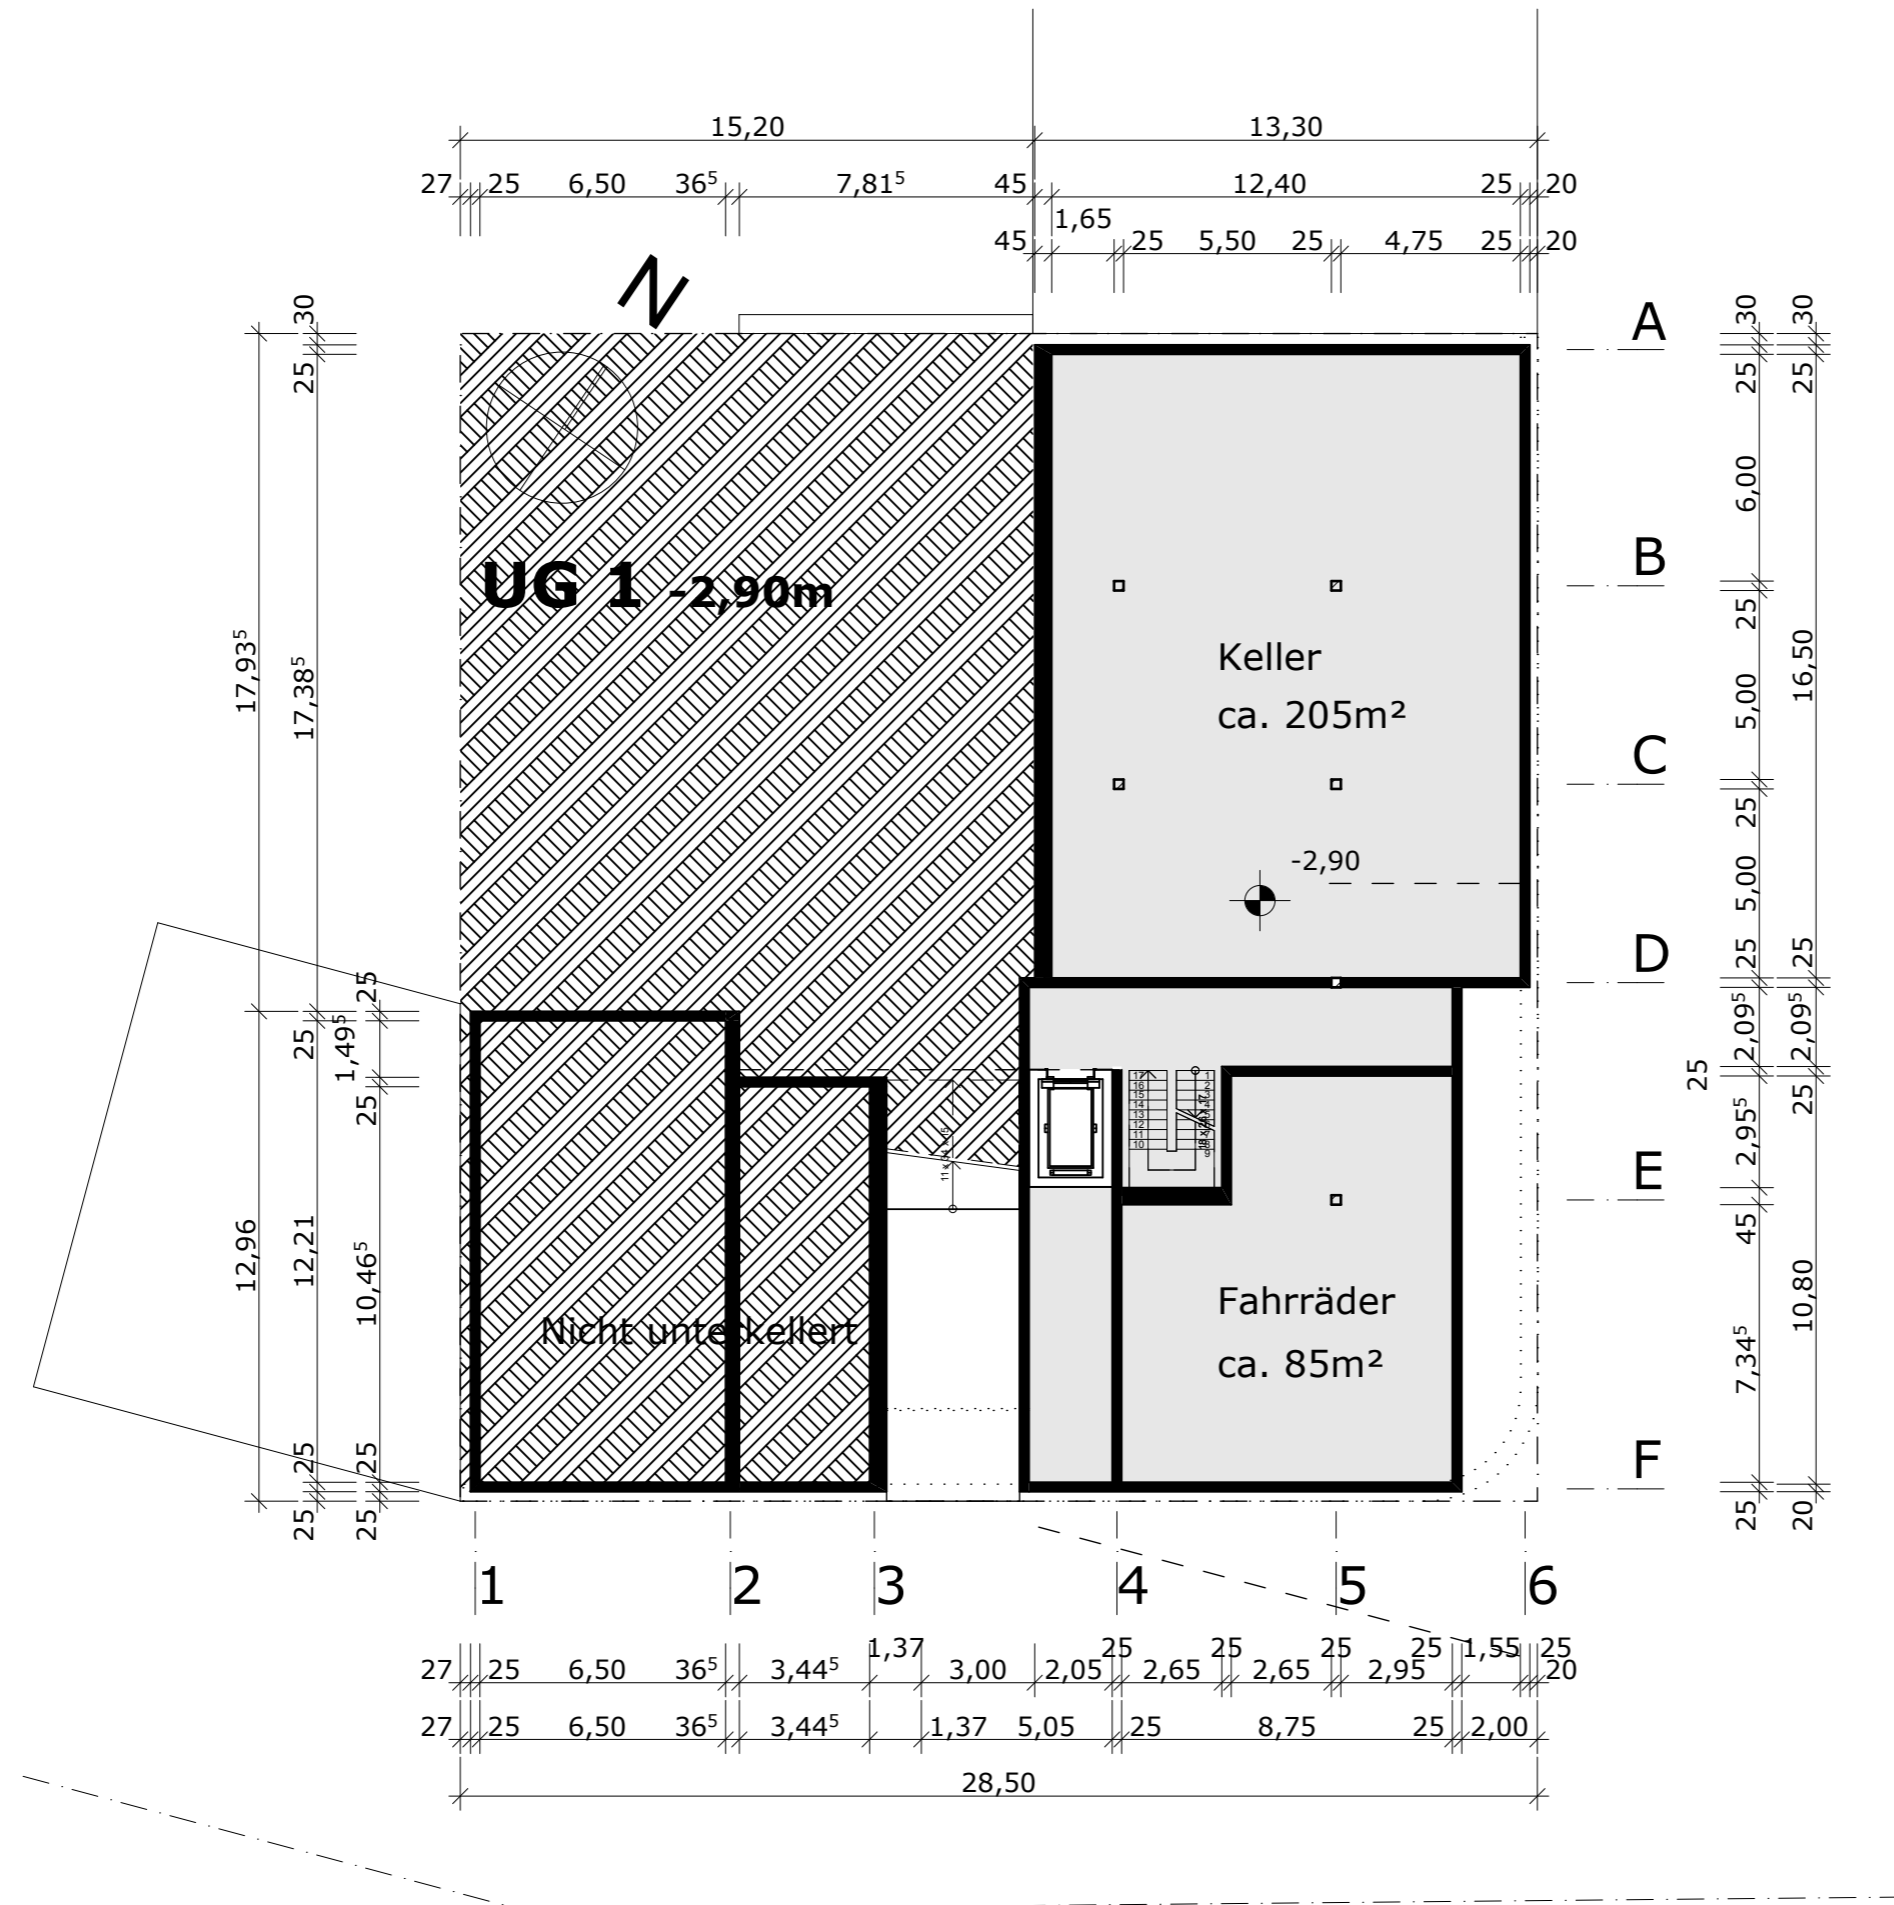




# 3.2 2. UG




## Baugruppe Malerstrasse Vorentwurf

Juli 2011  
Blatt 8

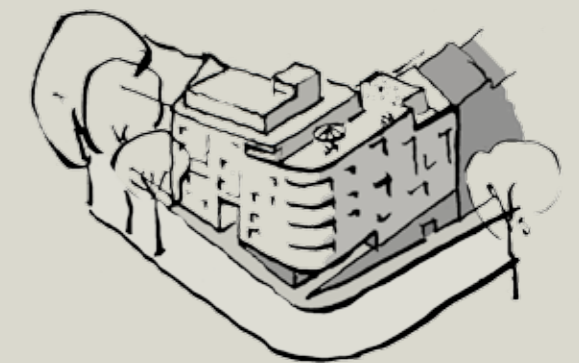

KAUFMANN UND SCHACHT ARCHITEKTEN

Friedrich-Engels-Allee 191a | 42285 Wuppertal  
Tel. 0202 3096942 + 3096944 | Fax 0202 3096943  
info@kaufmann-schacht.de | www.kaufmann-schacht.de

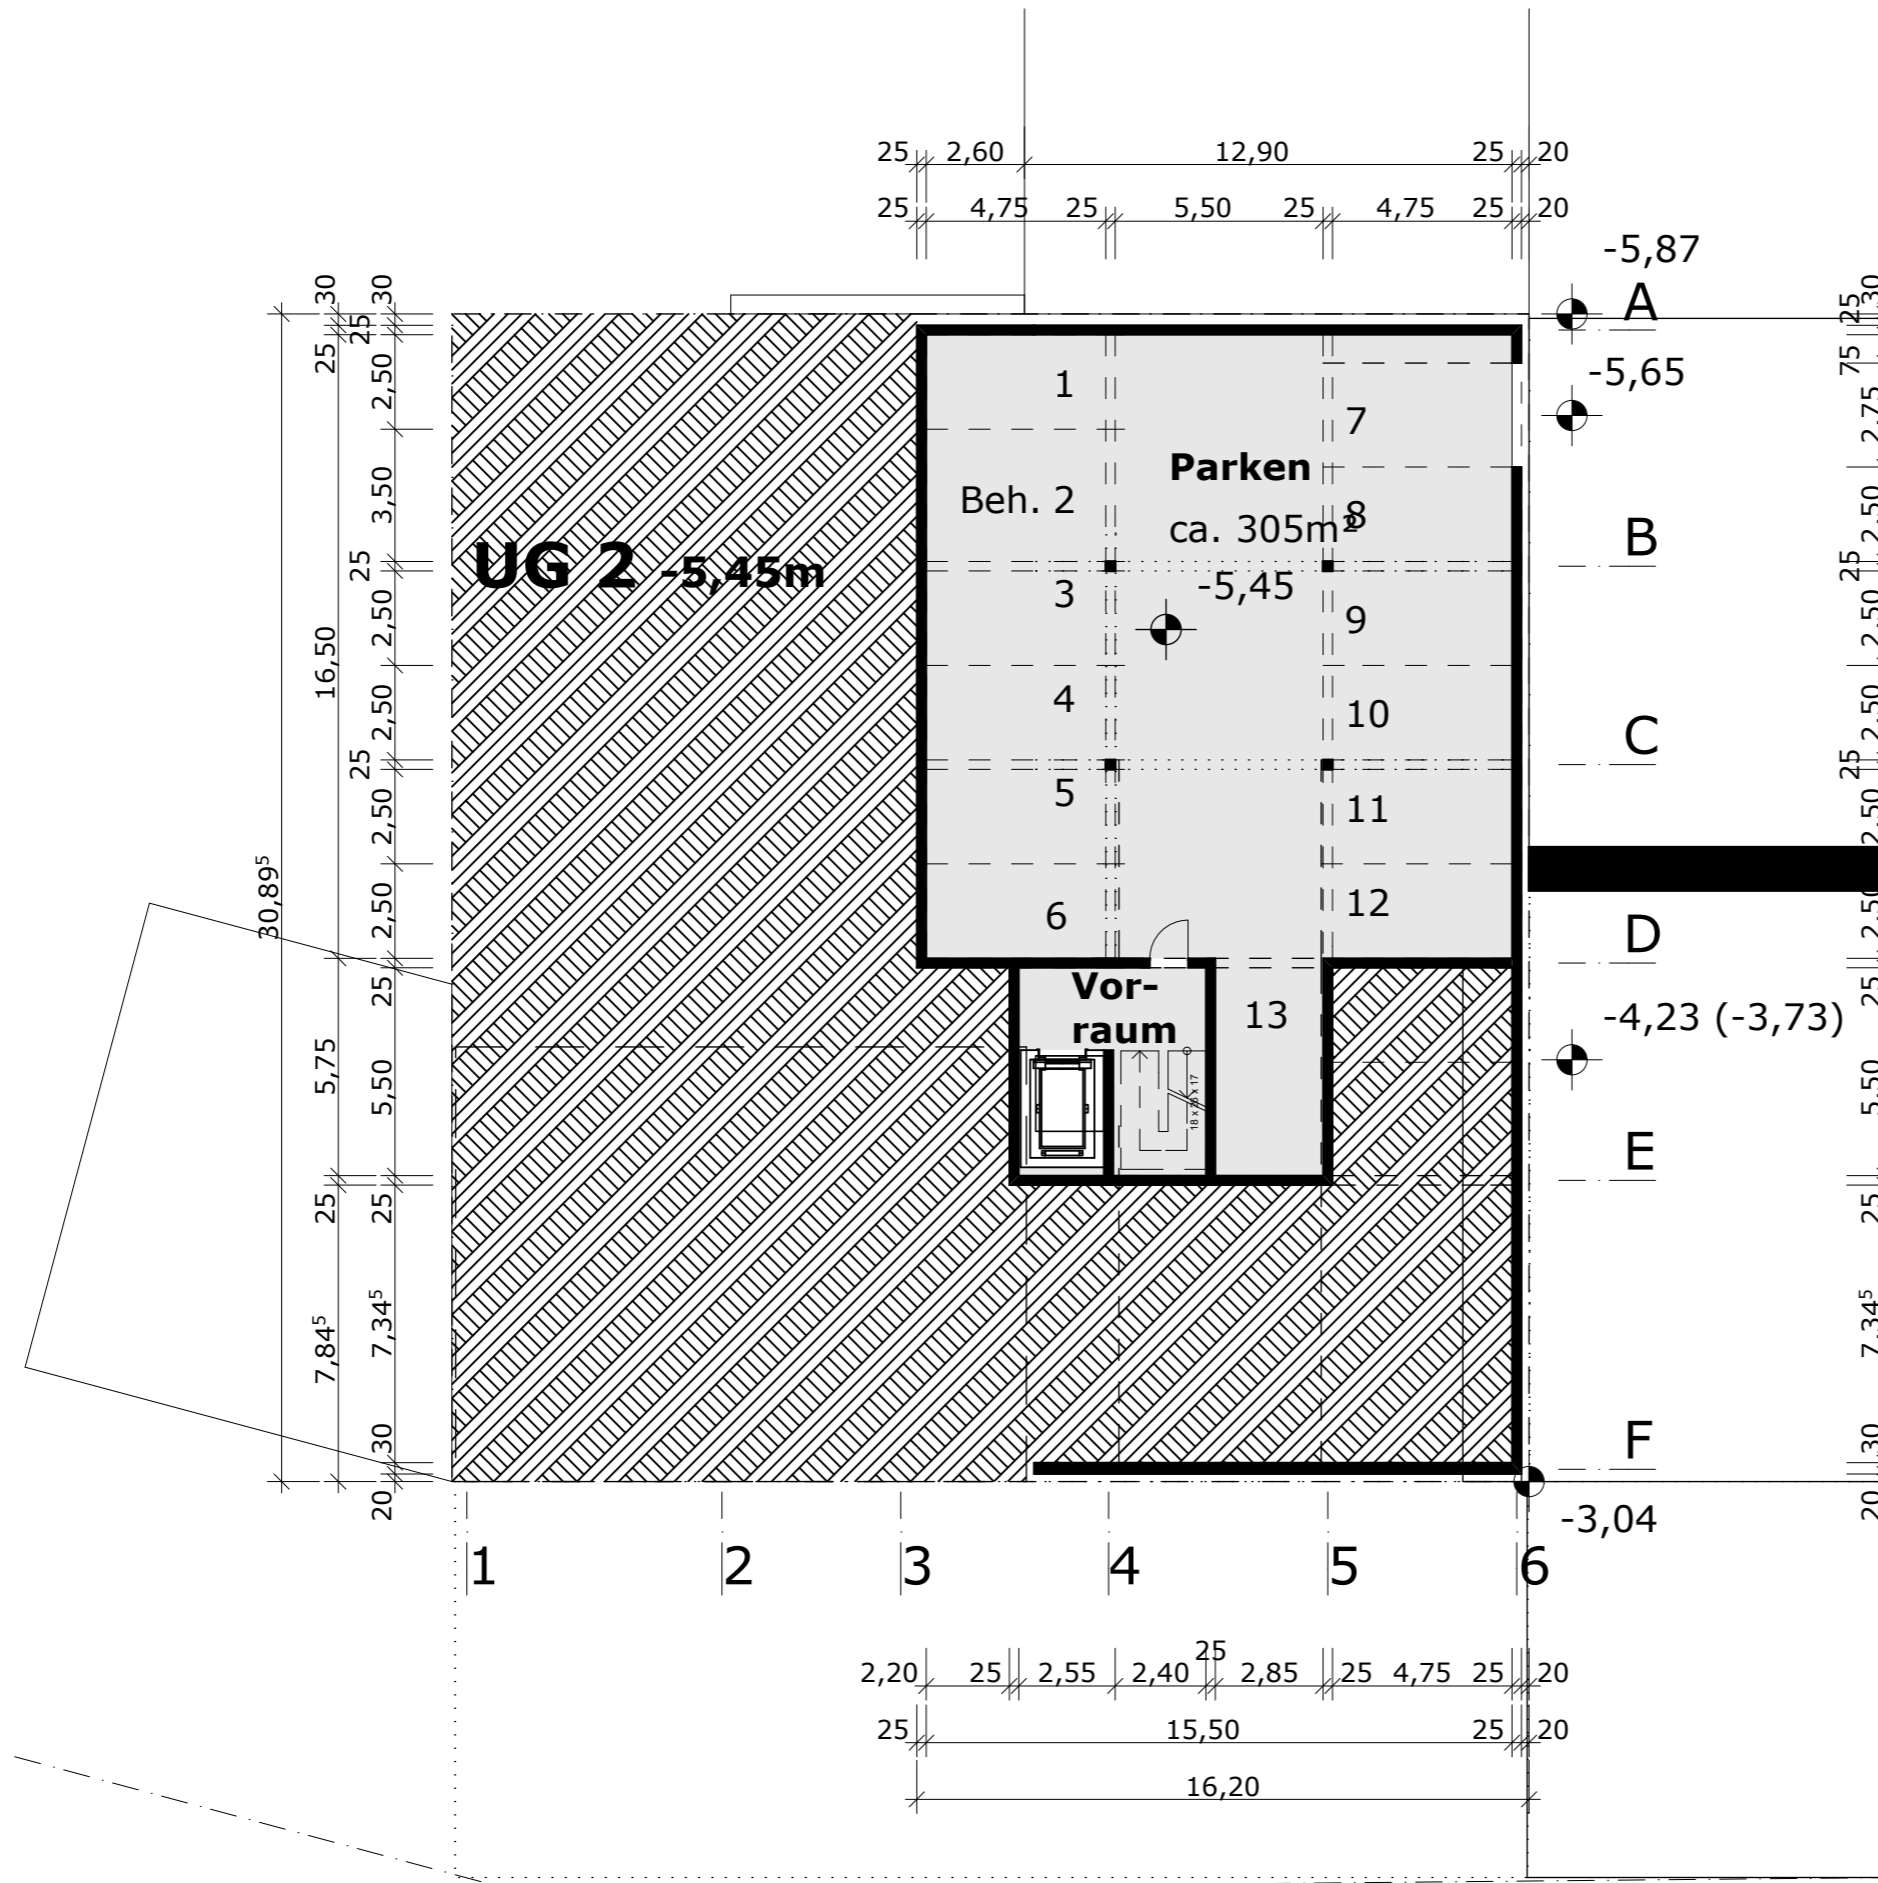


# 3.2 Schnitt




**Baugruppe Malerstrasse  
Vorentwurf**

Juli 2011  
Blatt 9

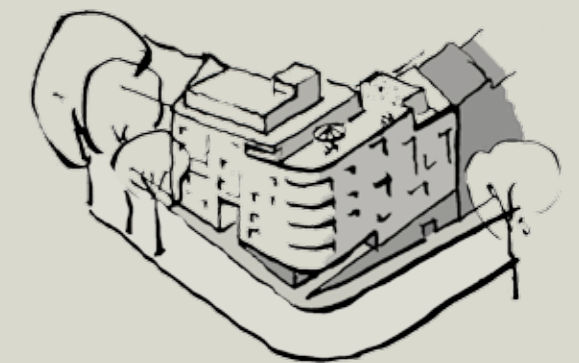

**KAUFMANN UND SCHACHT ARCHITEKTEN**

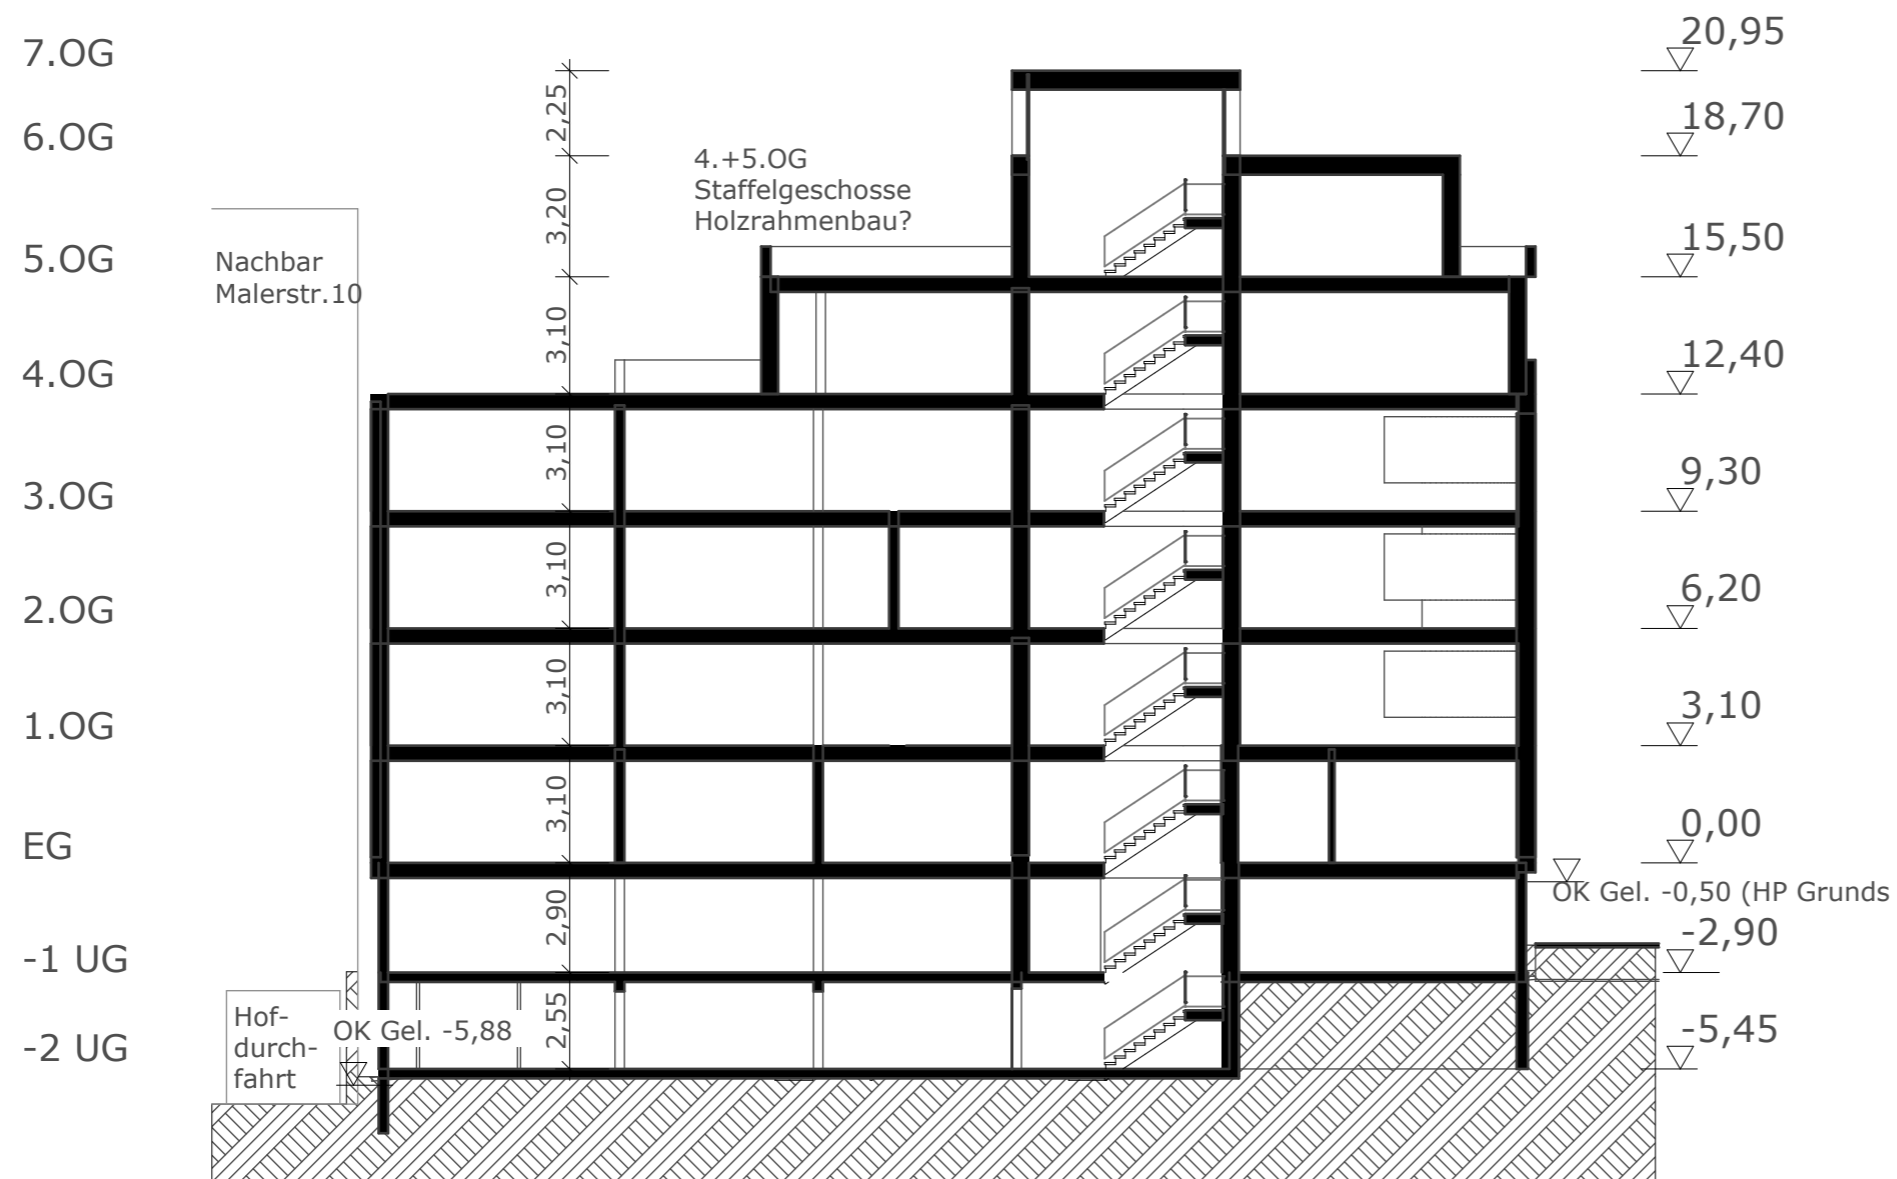


# 3.2

## Südansicht




**Baugruppe Malerstrasse  
Vorentwurf**

Juli 2011  
Blatt 10

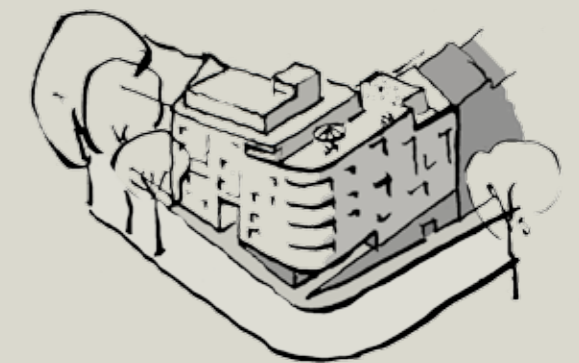

**KAUFMANN UND SCHACHT ARCHITEKTEN**

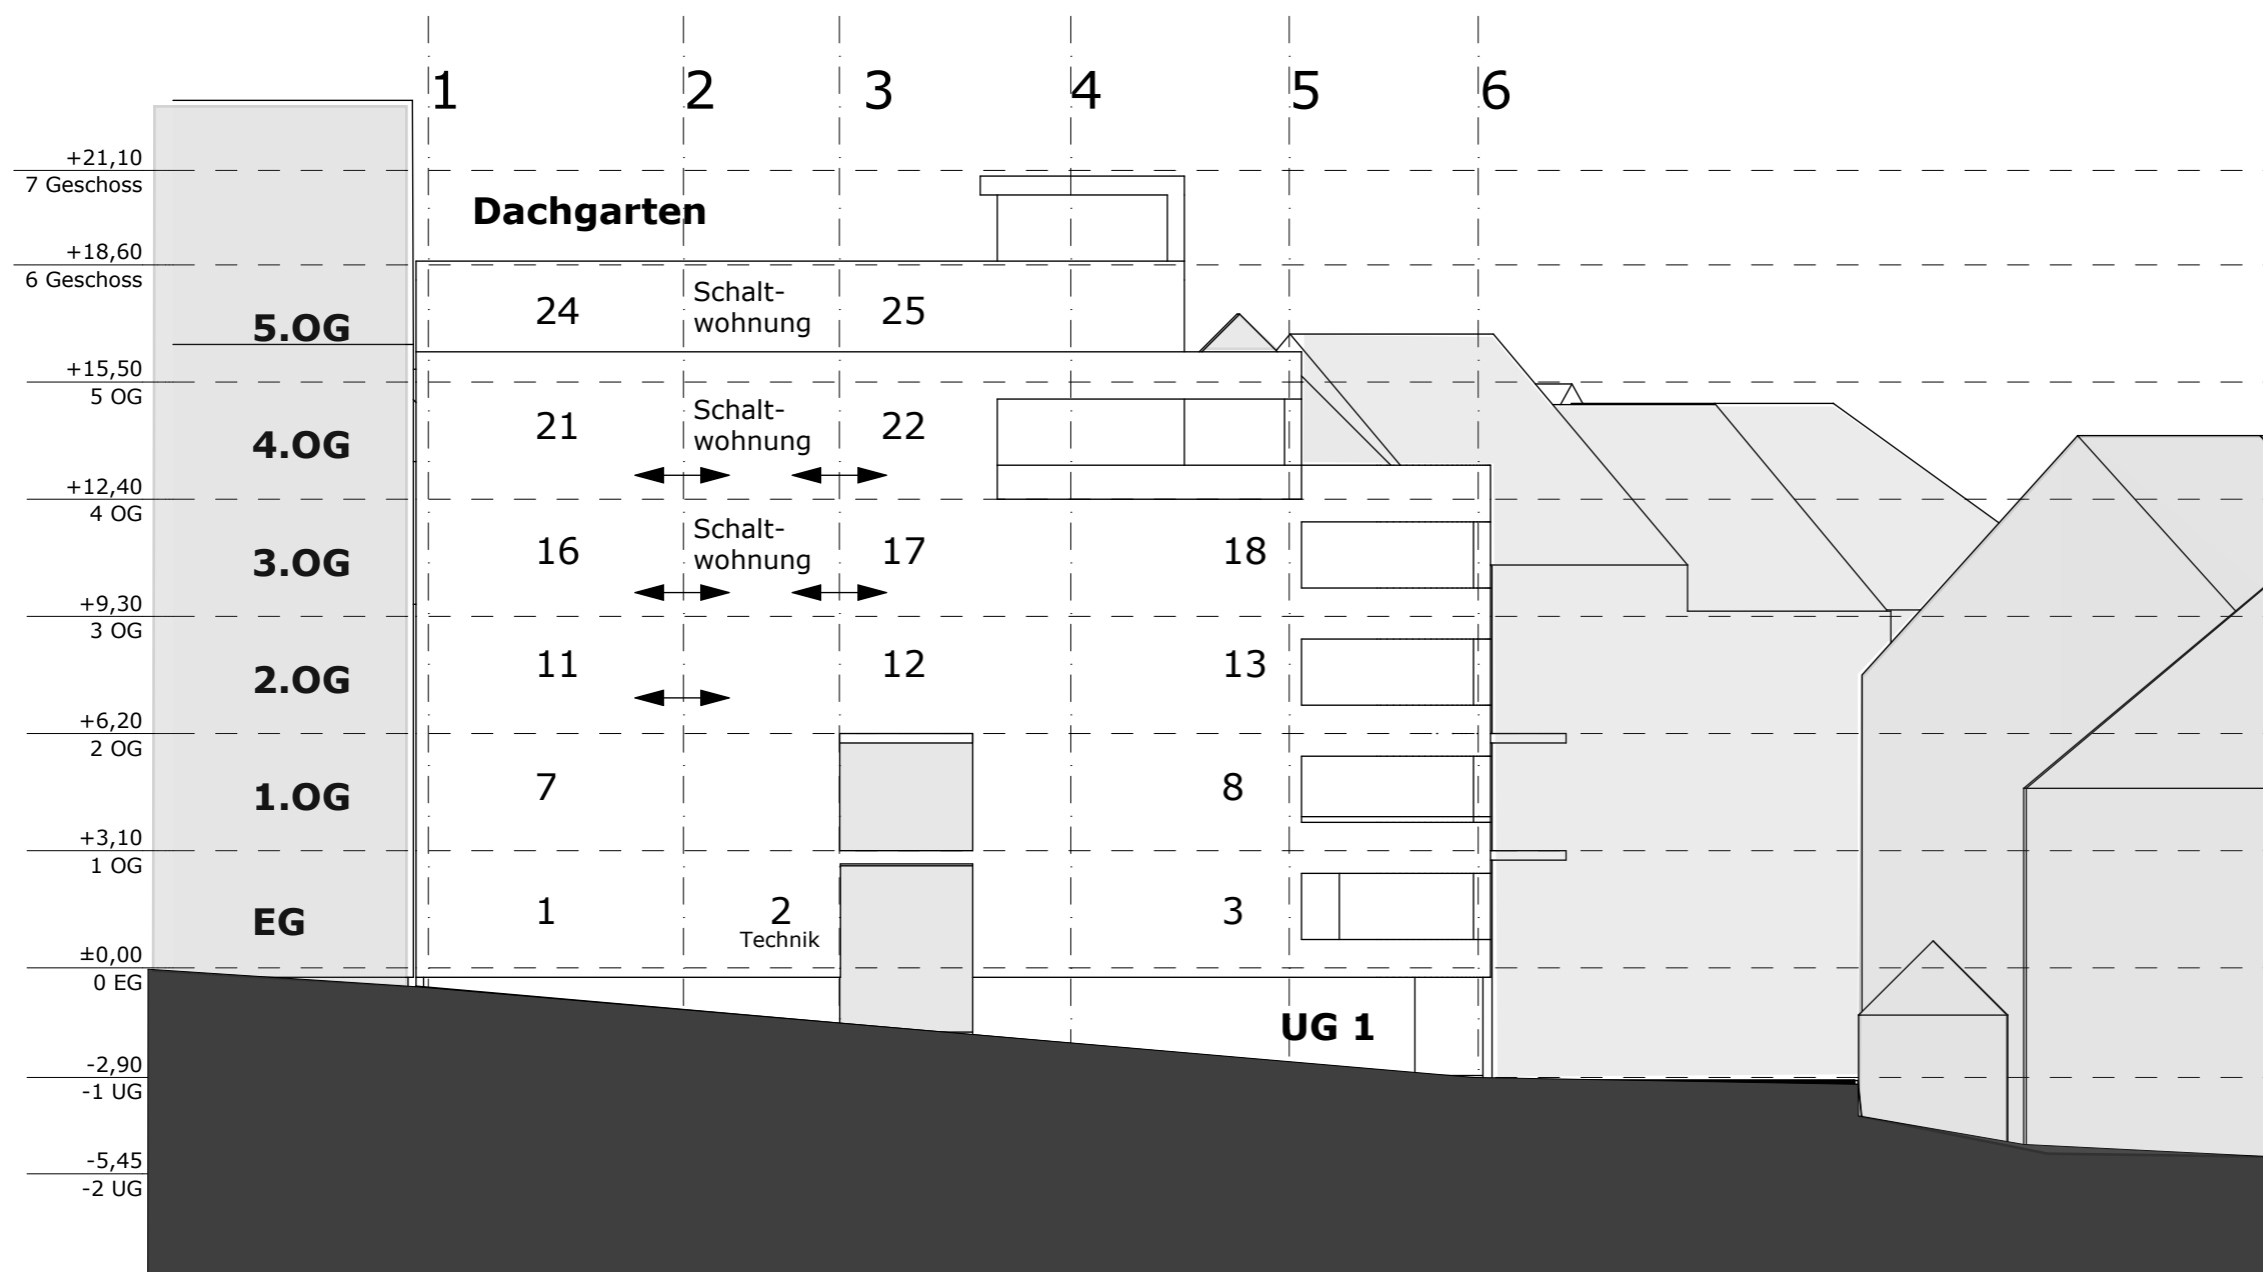


# 3.2

## Ostansicht



### Baugruppe Malerstrasse Vorentwurf

Juli 2011  
Blatt 11

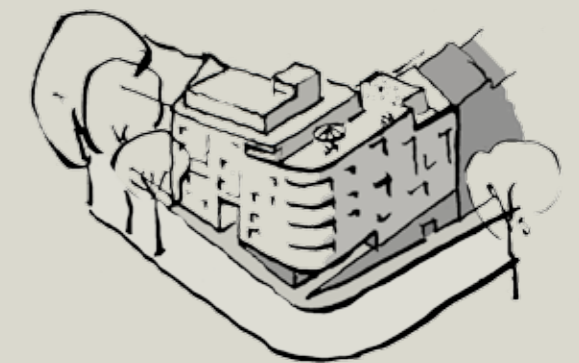

KAUFMANN UND SCHACHT ARCHITEKTEN

